

Планировочные решения

Планировка — это фундамент
Ищем баланс между красотой и пользой

3 - 7

варианта планировок
прорабатываем для одного объекта




Обмерный план

Доступ к объекту


Выезжаем на точный замер — от этого зависит успех всего проекта

Либо работаем по архитектурному плану застройщика

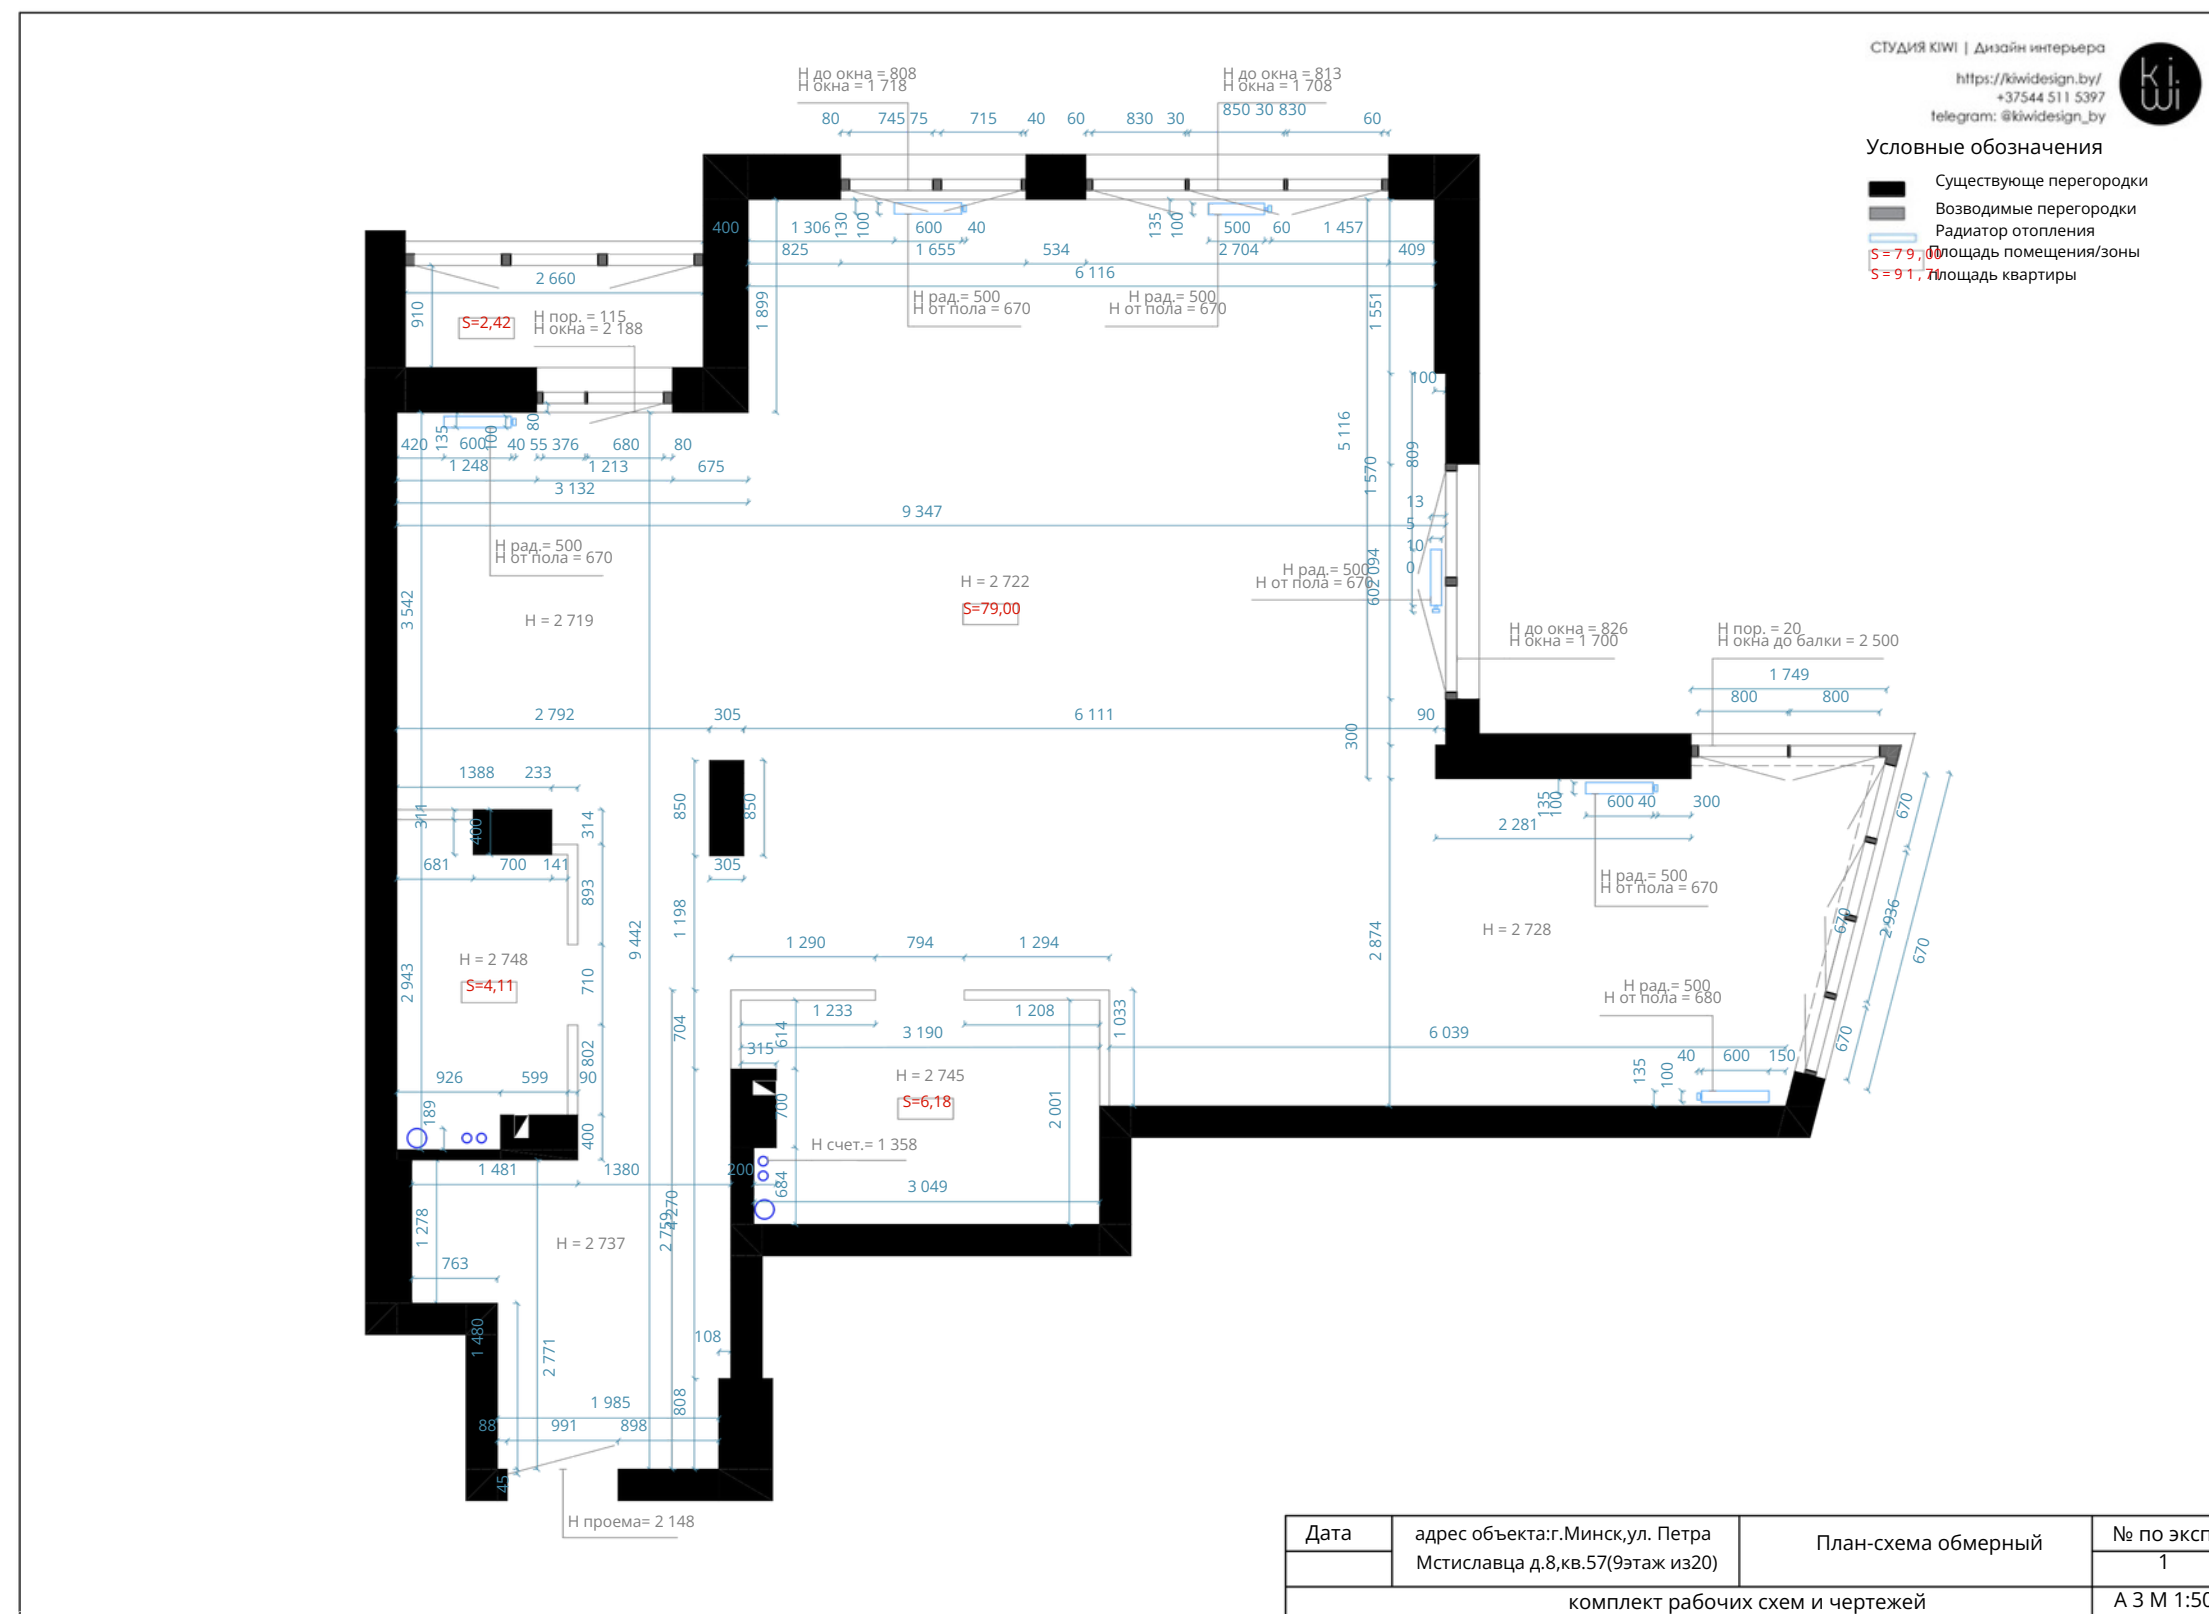


Планировочное решение 1

Как меняются варианты планировочных решений в дизайн-проекте

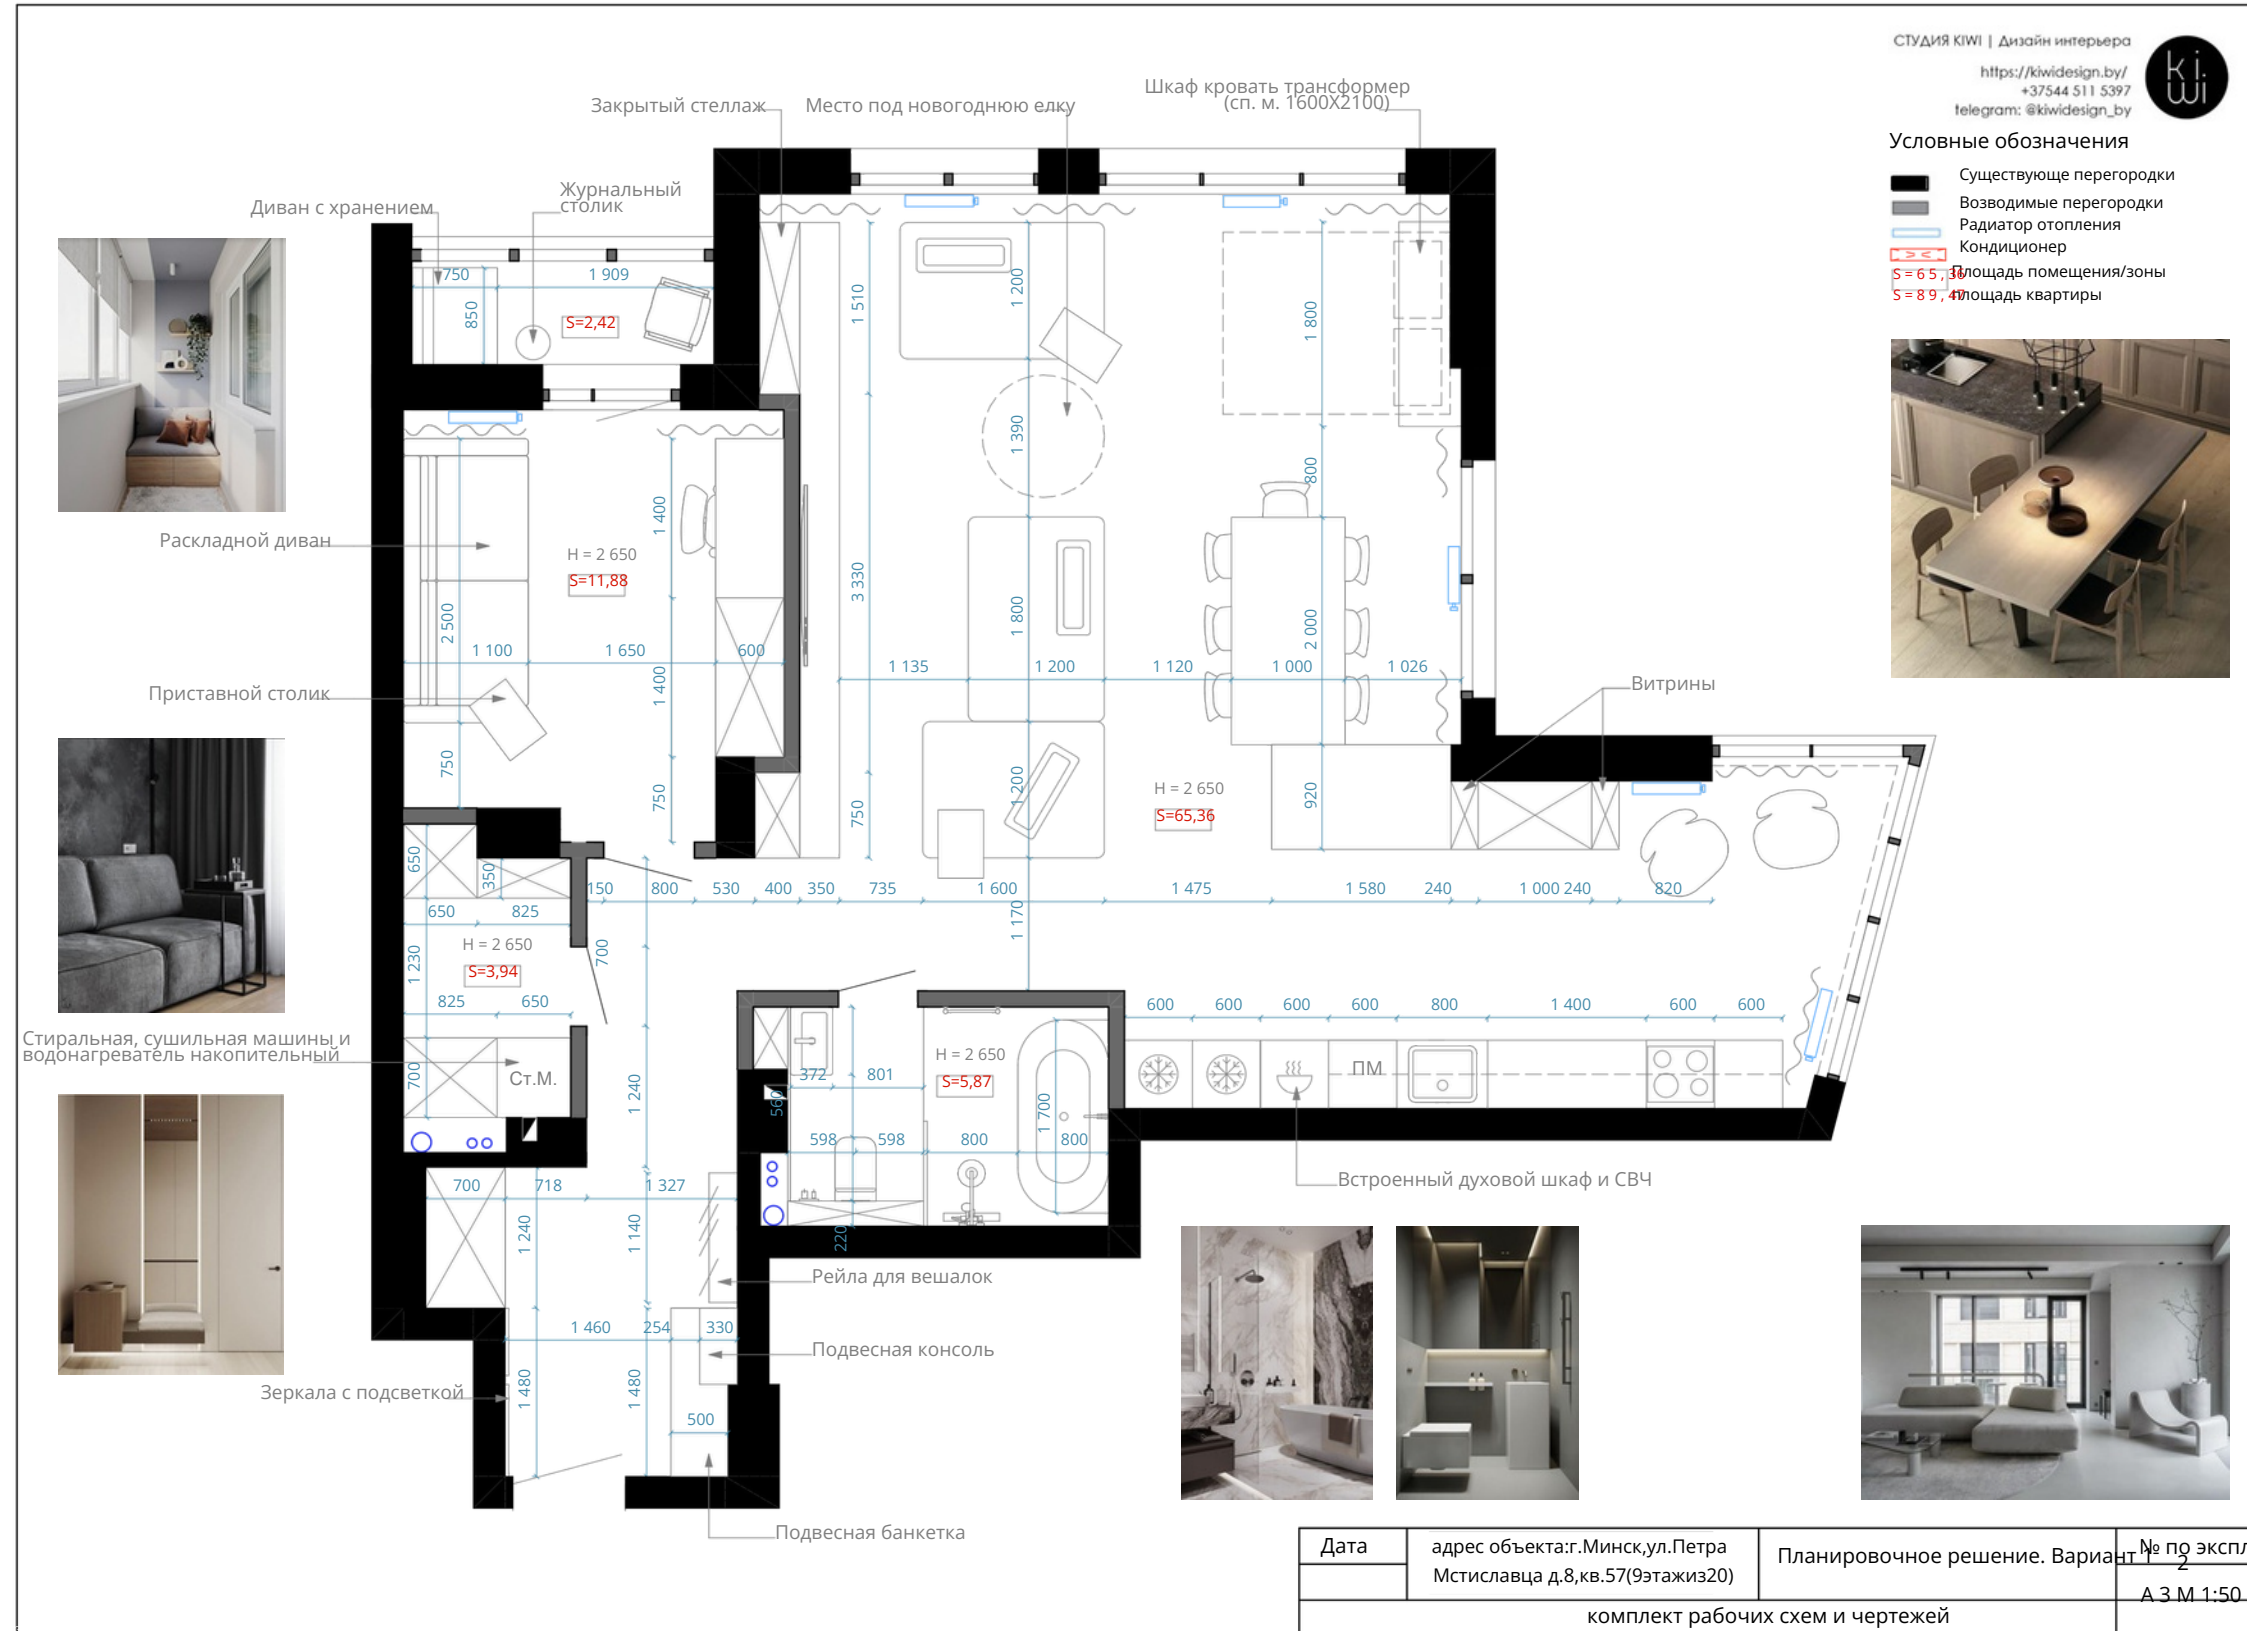


Планировочное решение 2

Дизайнер готовит абсолютно разные концепции — каждая отвечает вашему ТЗ.


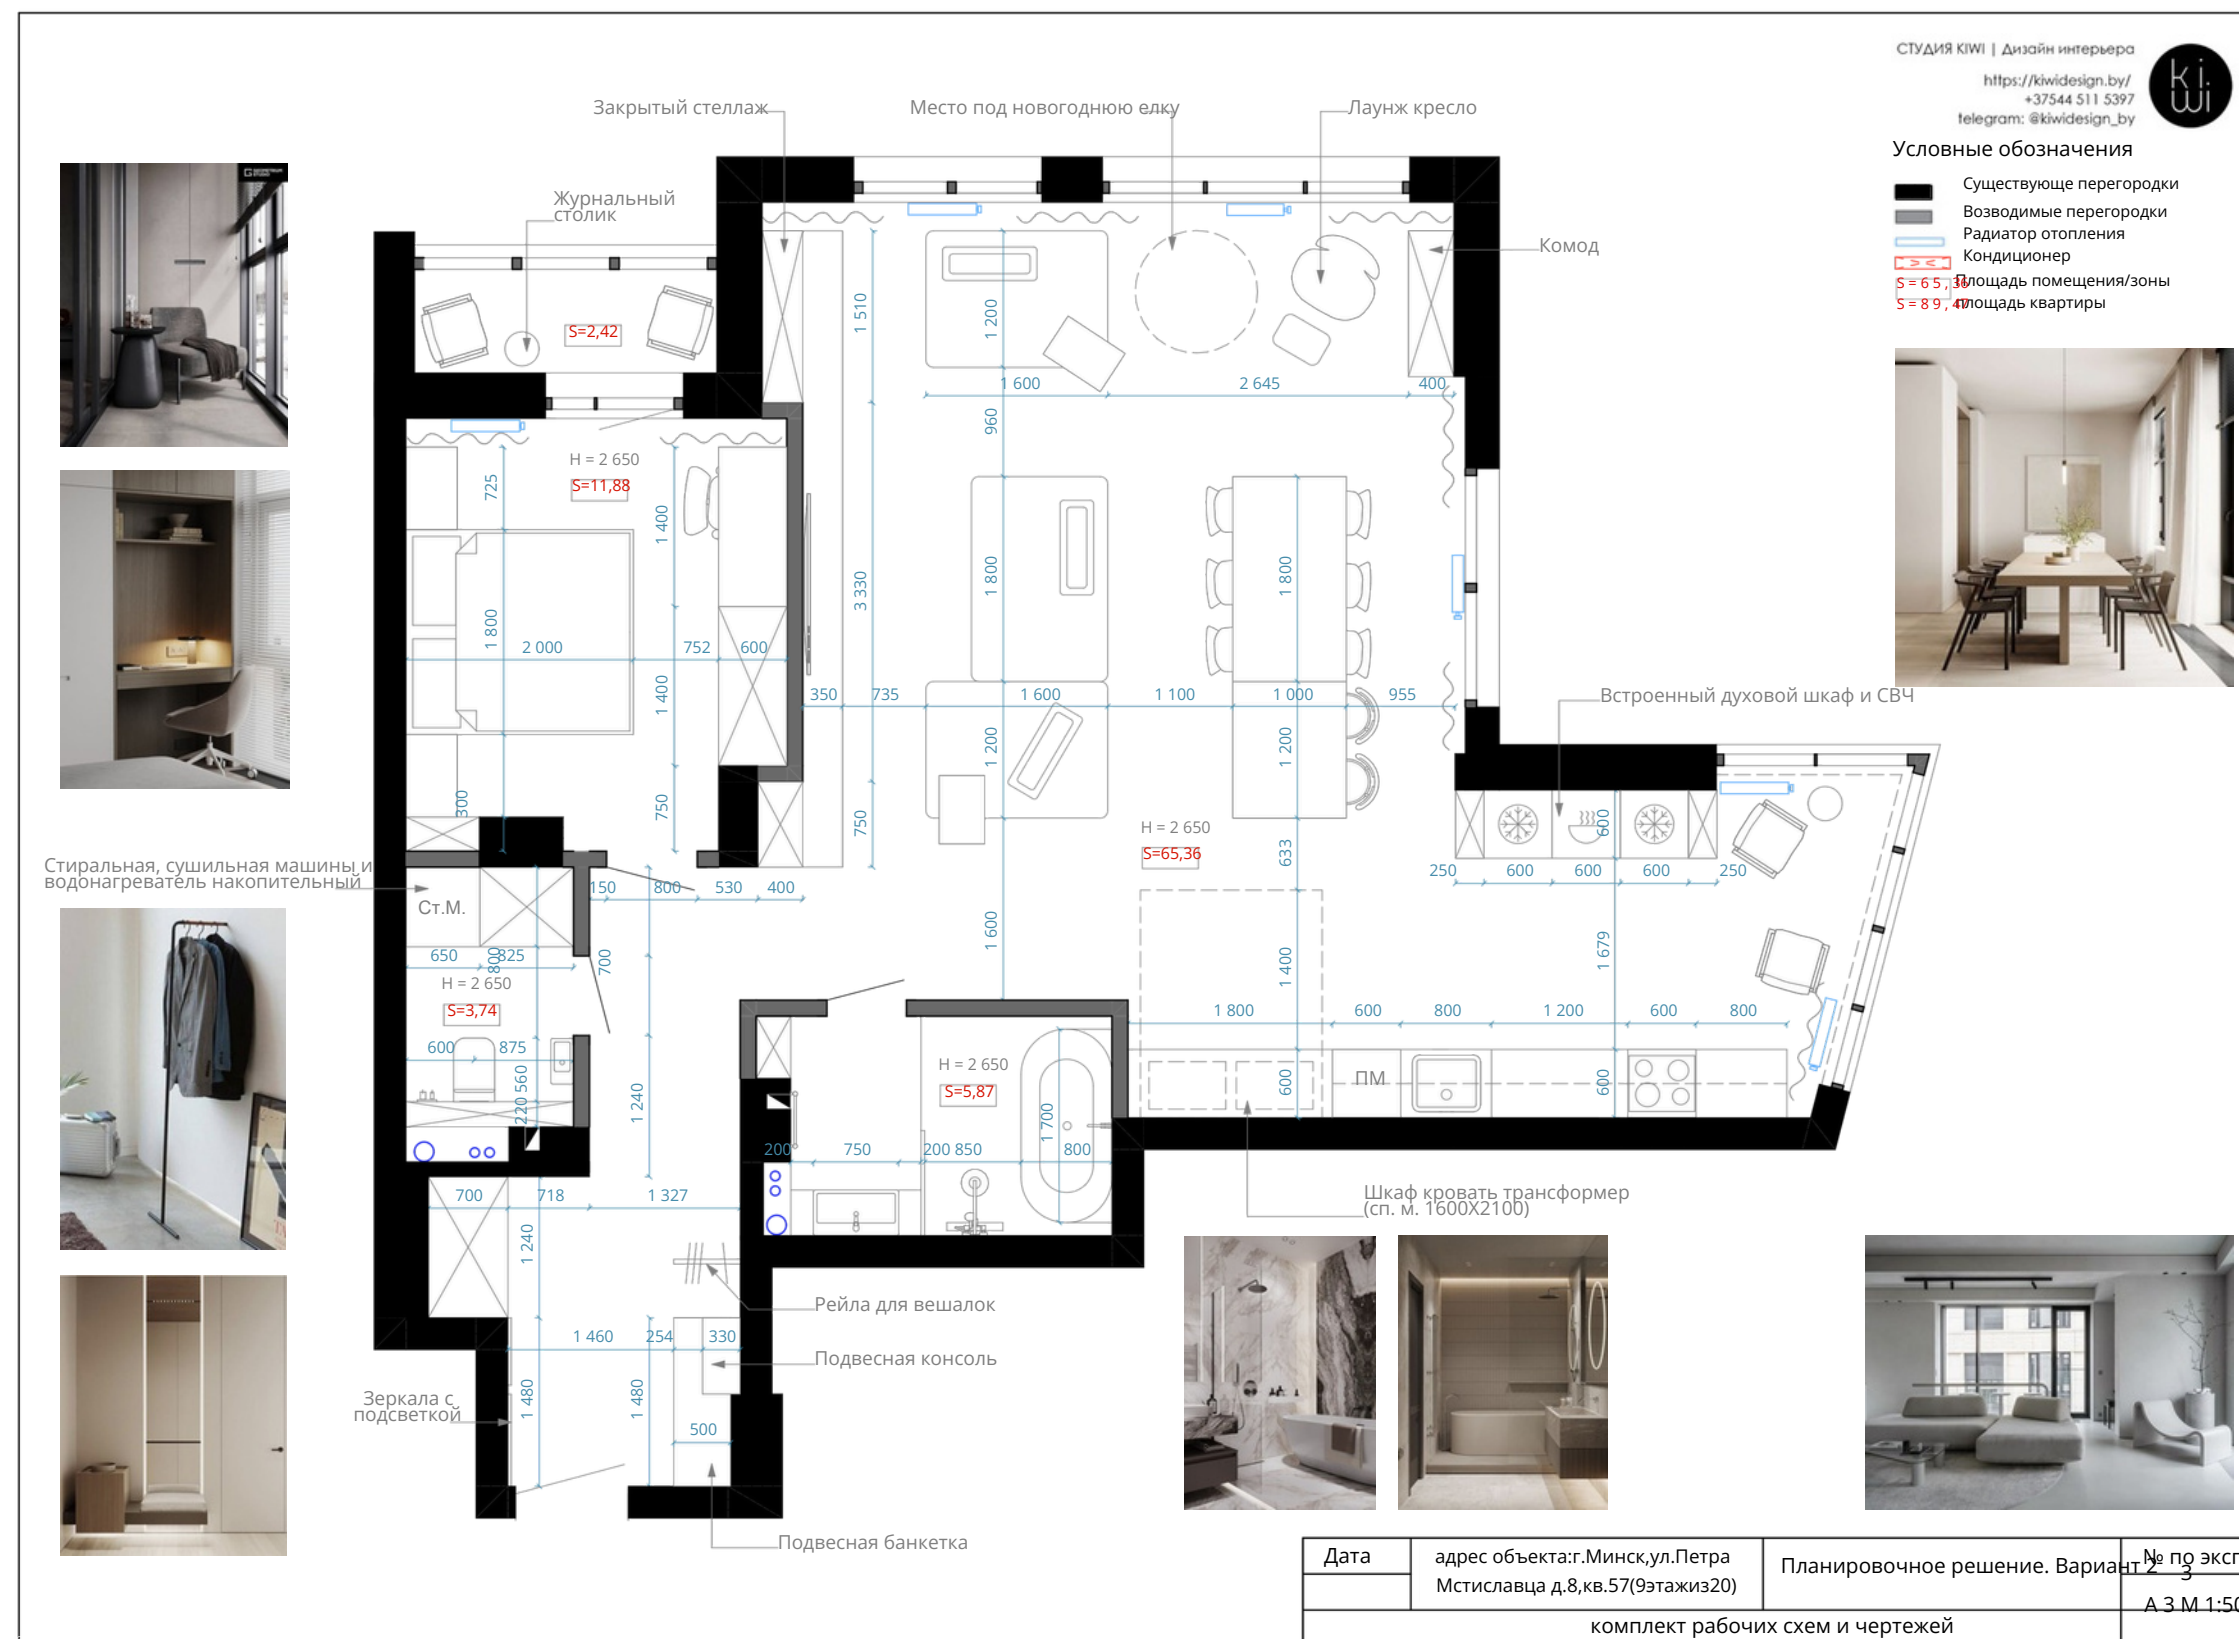


Планировочное решение 3

Ваша задача: выбрать понравившееся или сказать «Возьму идею из №2 и стену из №3»

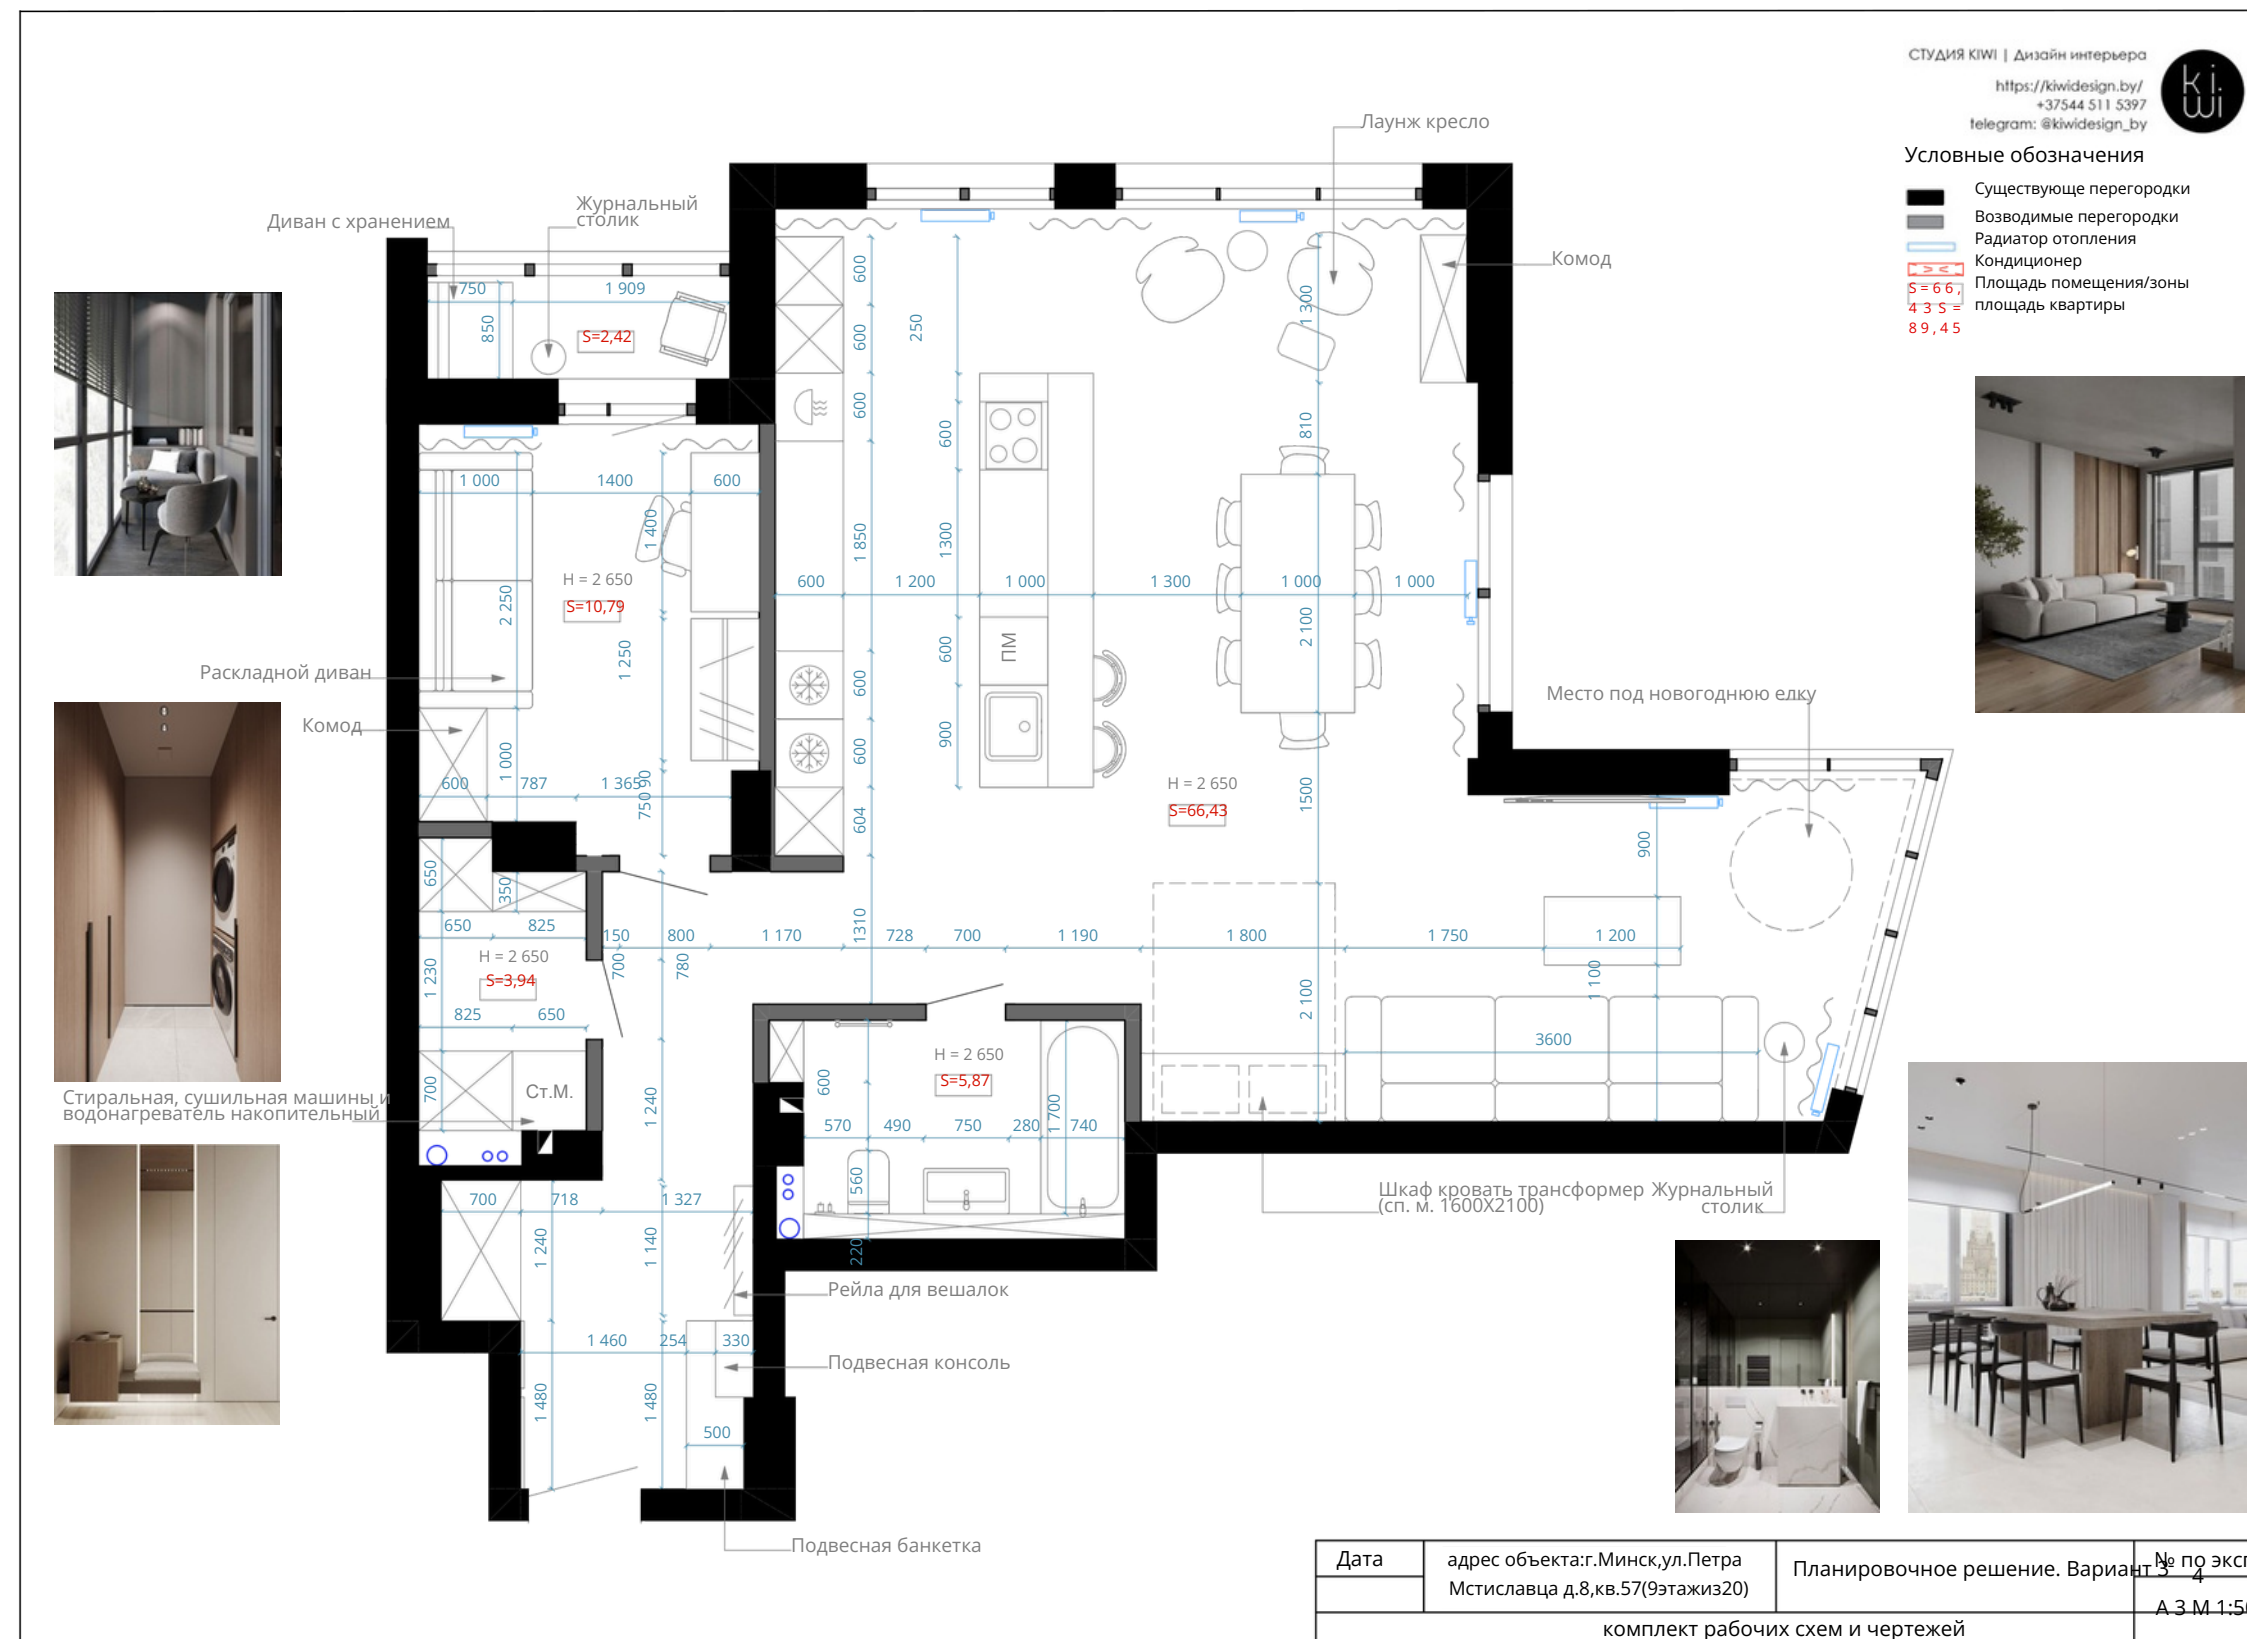


СТУДИЯ KIWI | Дизайн интерьера
<https://kiwidesign.by/>
 +37544 511 5397
 telegram: @kiwidesign_by

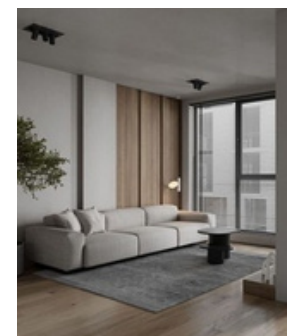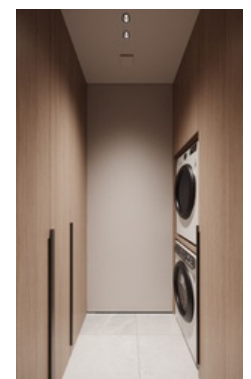


Дата	адрес объекта: г. Минск, ул. Петра Мстиславца д.8, кв.57(9этажиз20)	Планировочное решение. Вариант 3	№ по экспл. 4
комплект рабочих схем и чертежей			А 3 М 1:50

Планировочное решение 4

Мы совершенствуем планировку, пока вы не скажете: «Это на 100% моё»

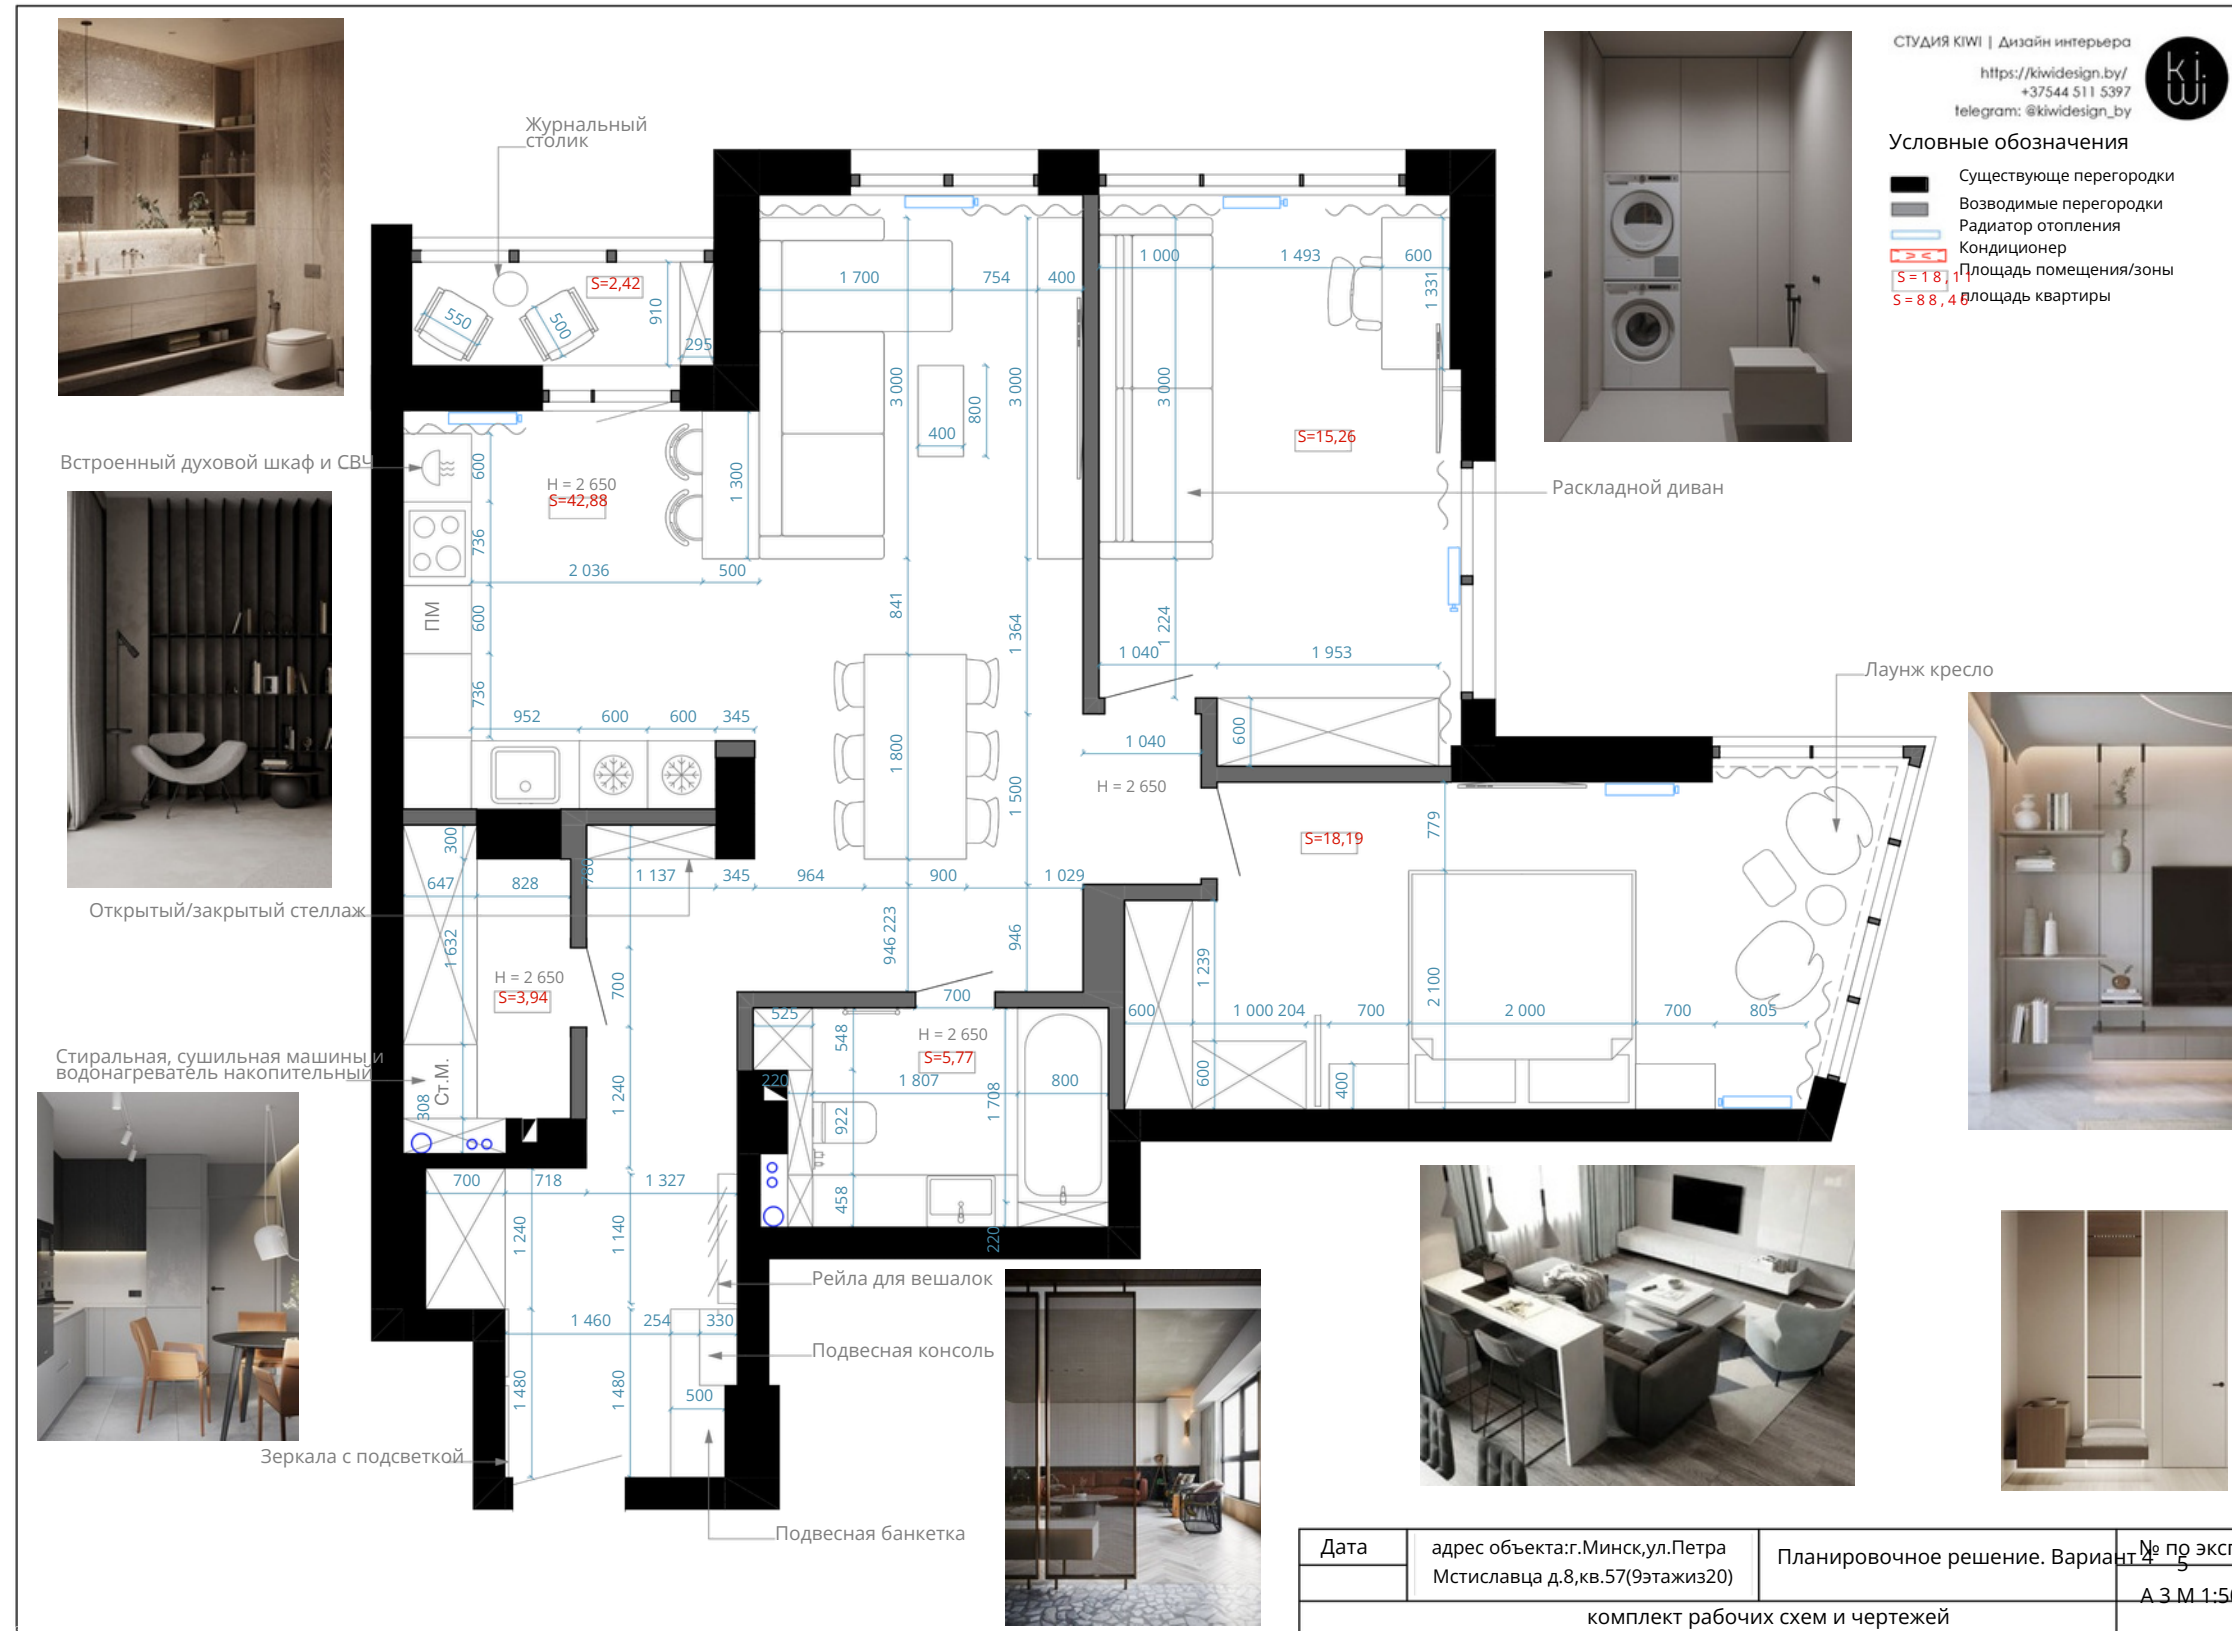


Планировочное решение 5

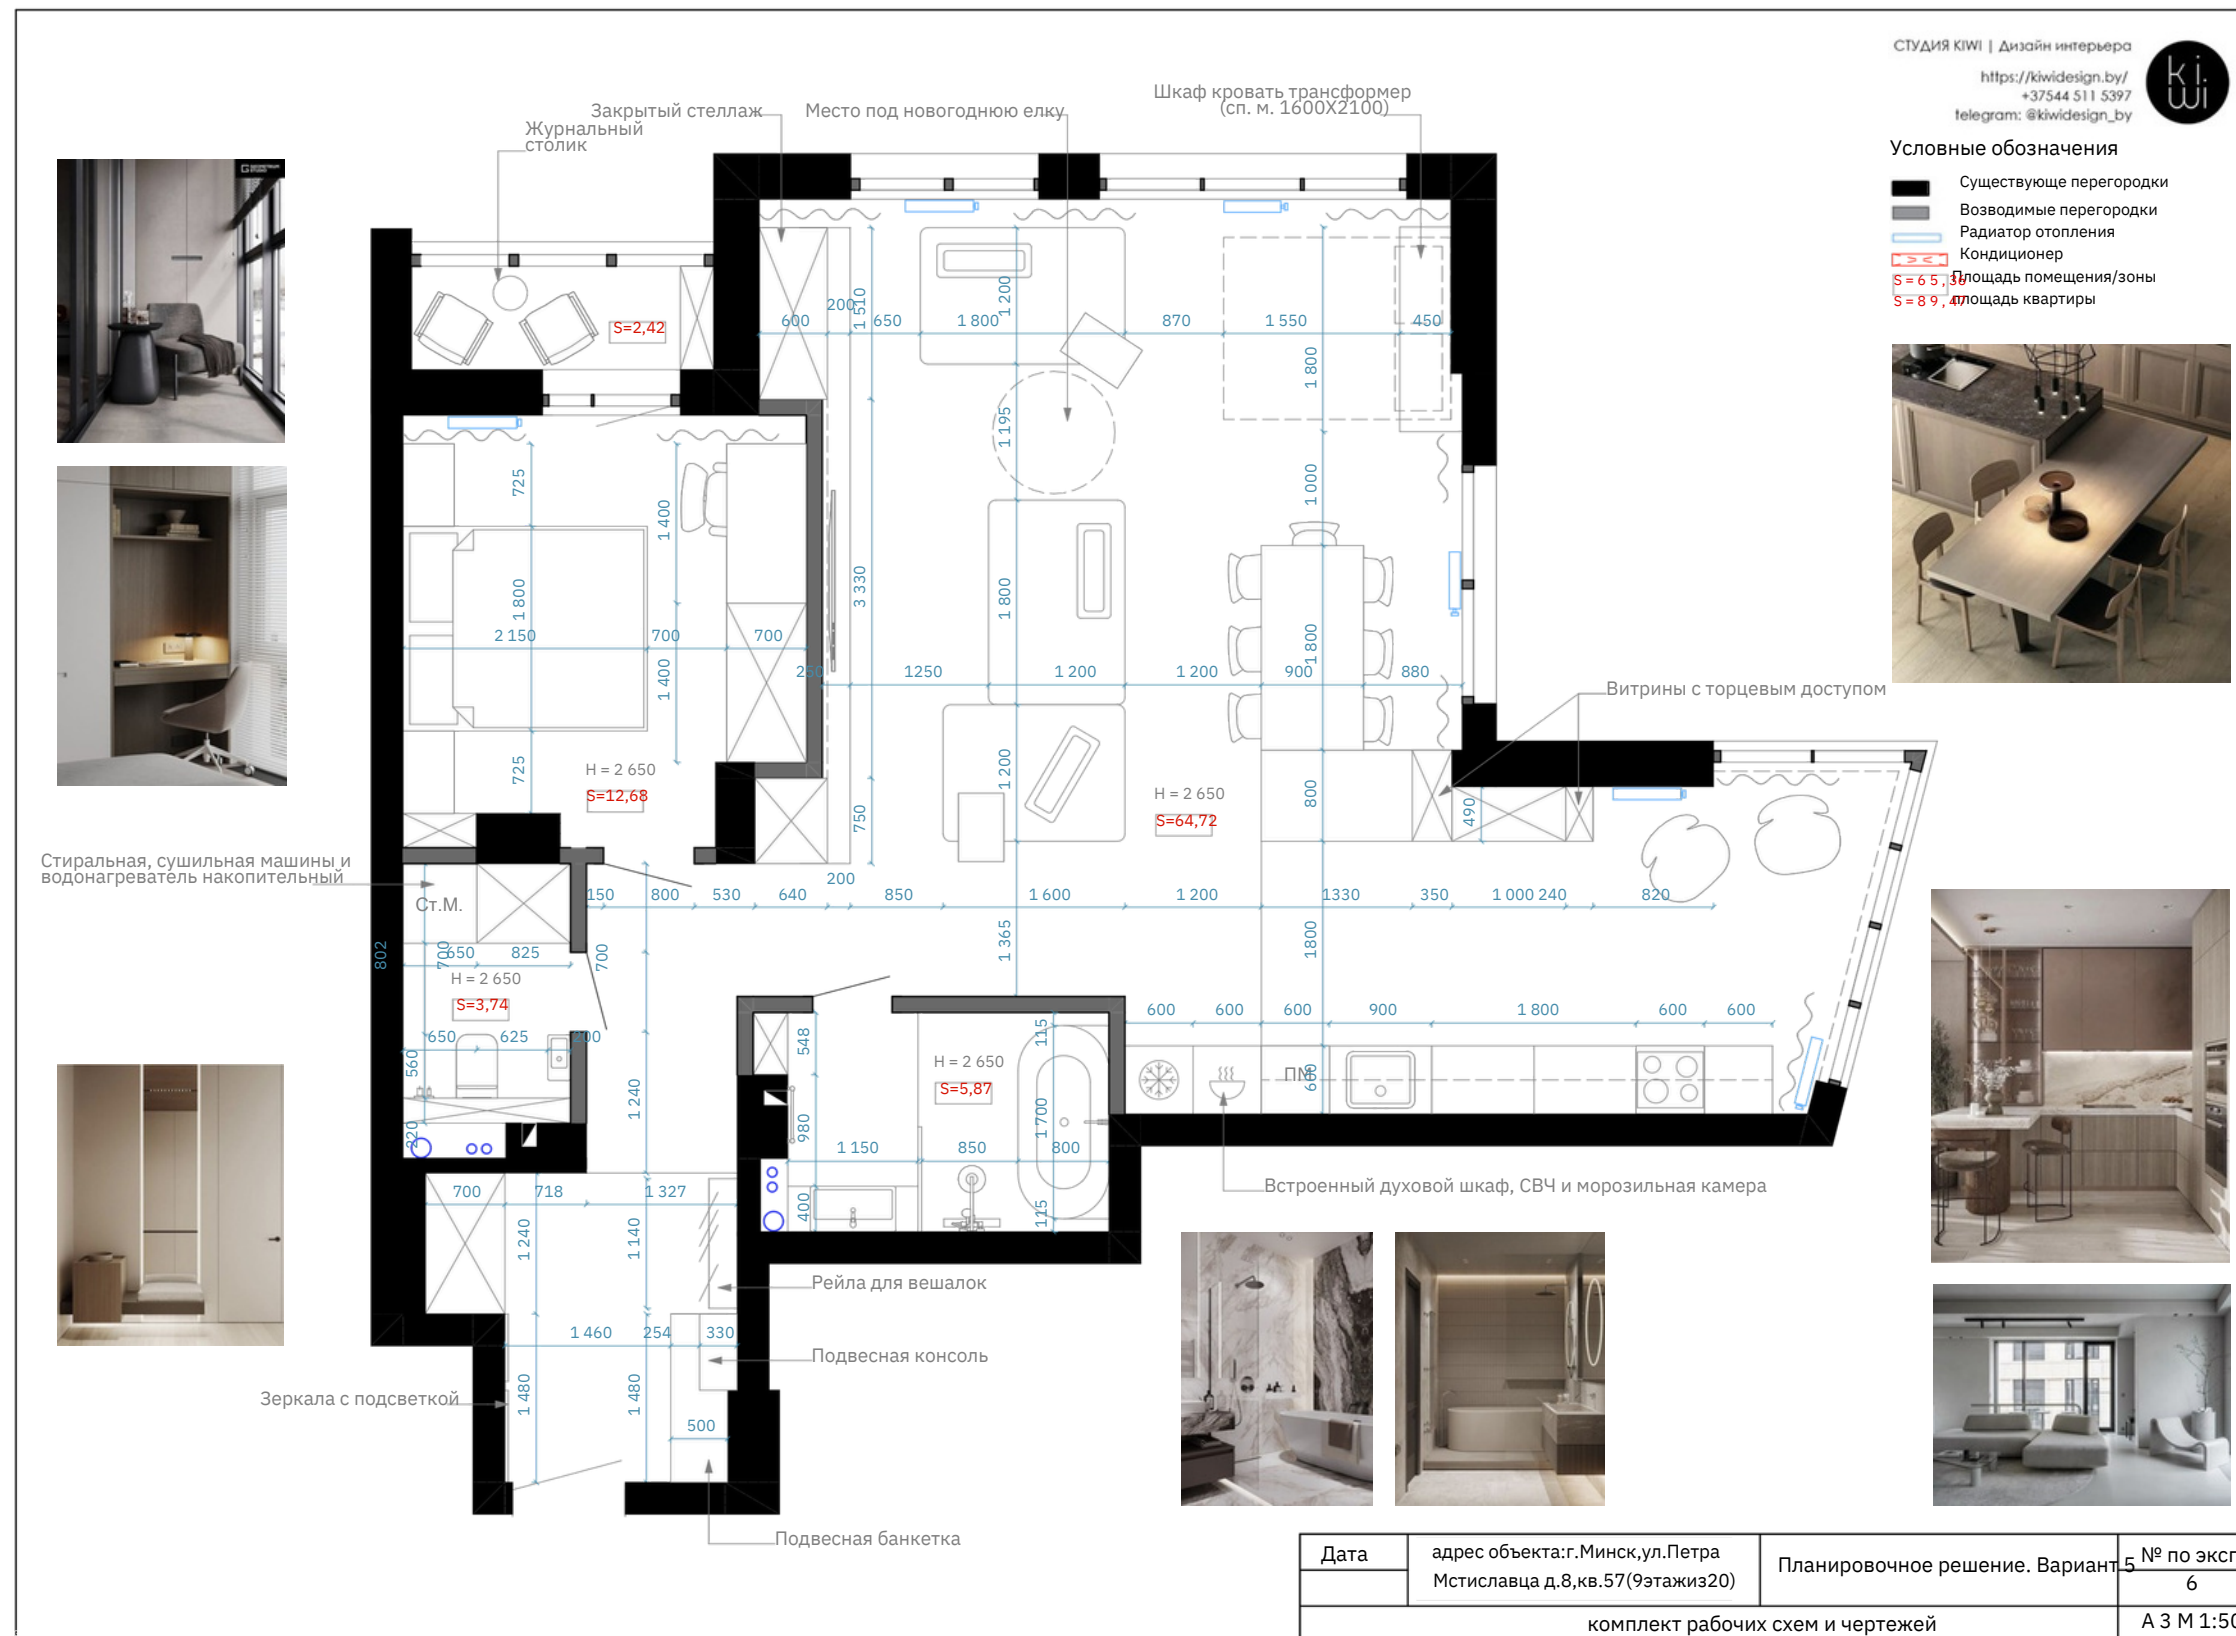

Дата	адрес объекта: г. Минск, ул. Петра Мстиславца д.8, кв.57(9этажиз20)	Планировочное решение. Вариант 5	№ по эксл 6
комплект рабочих схем и чертежей			А 3 М 1:50


Планировочное решение 6

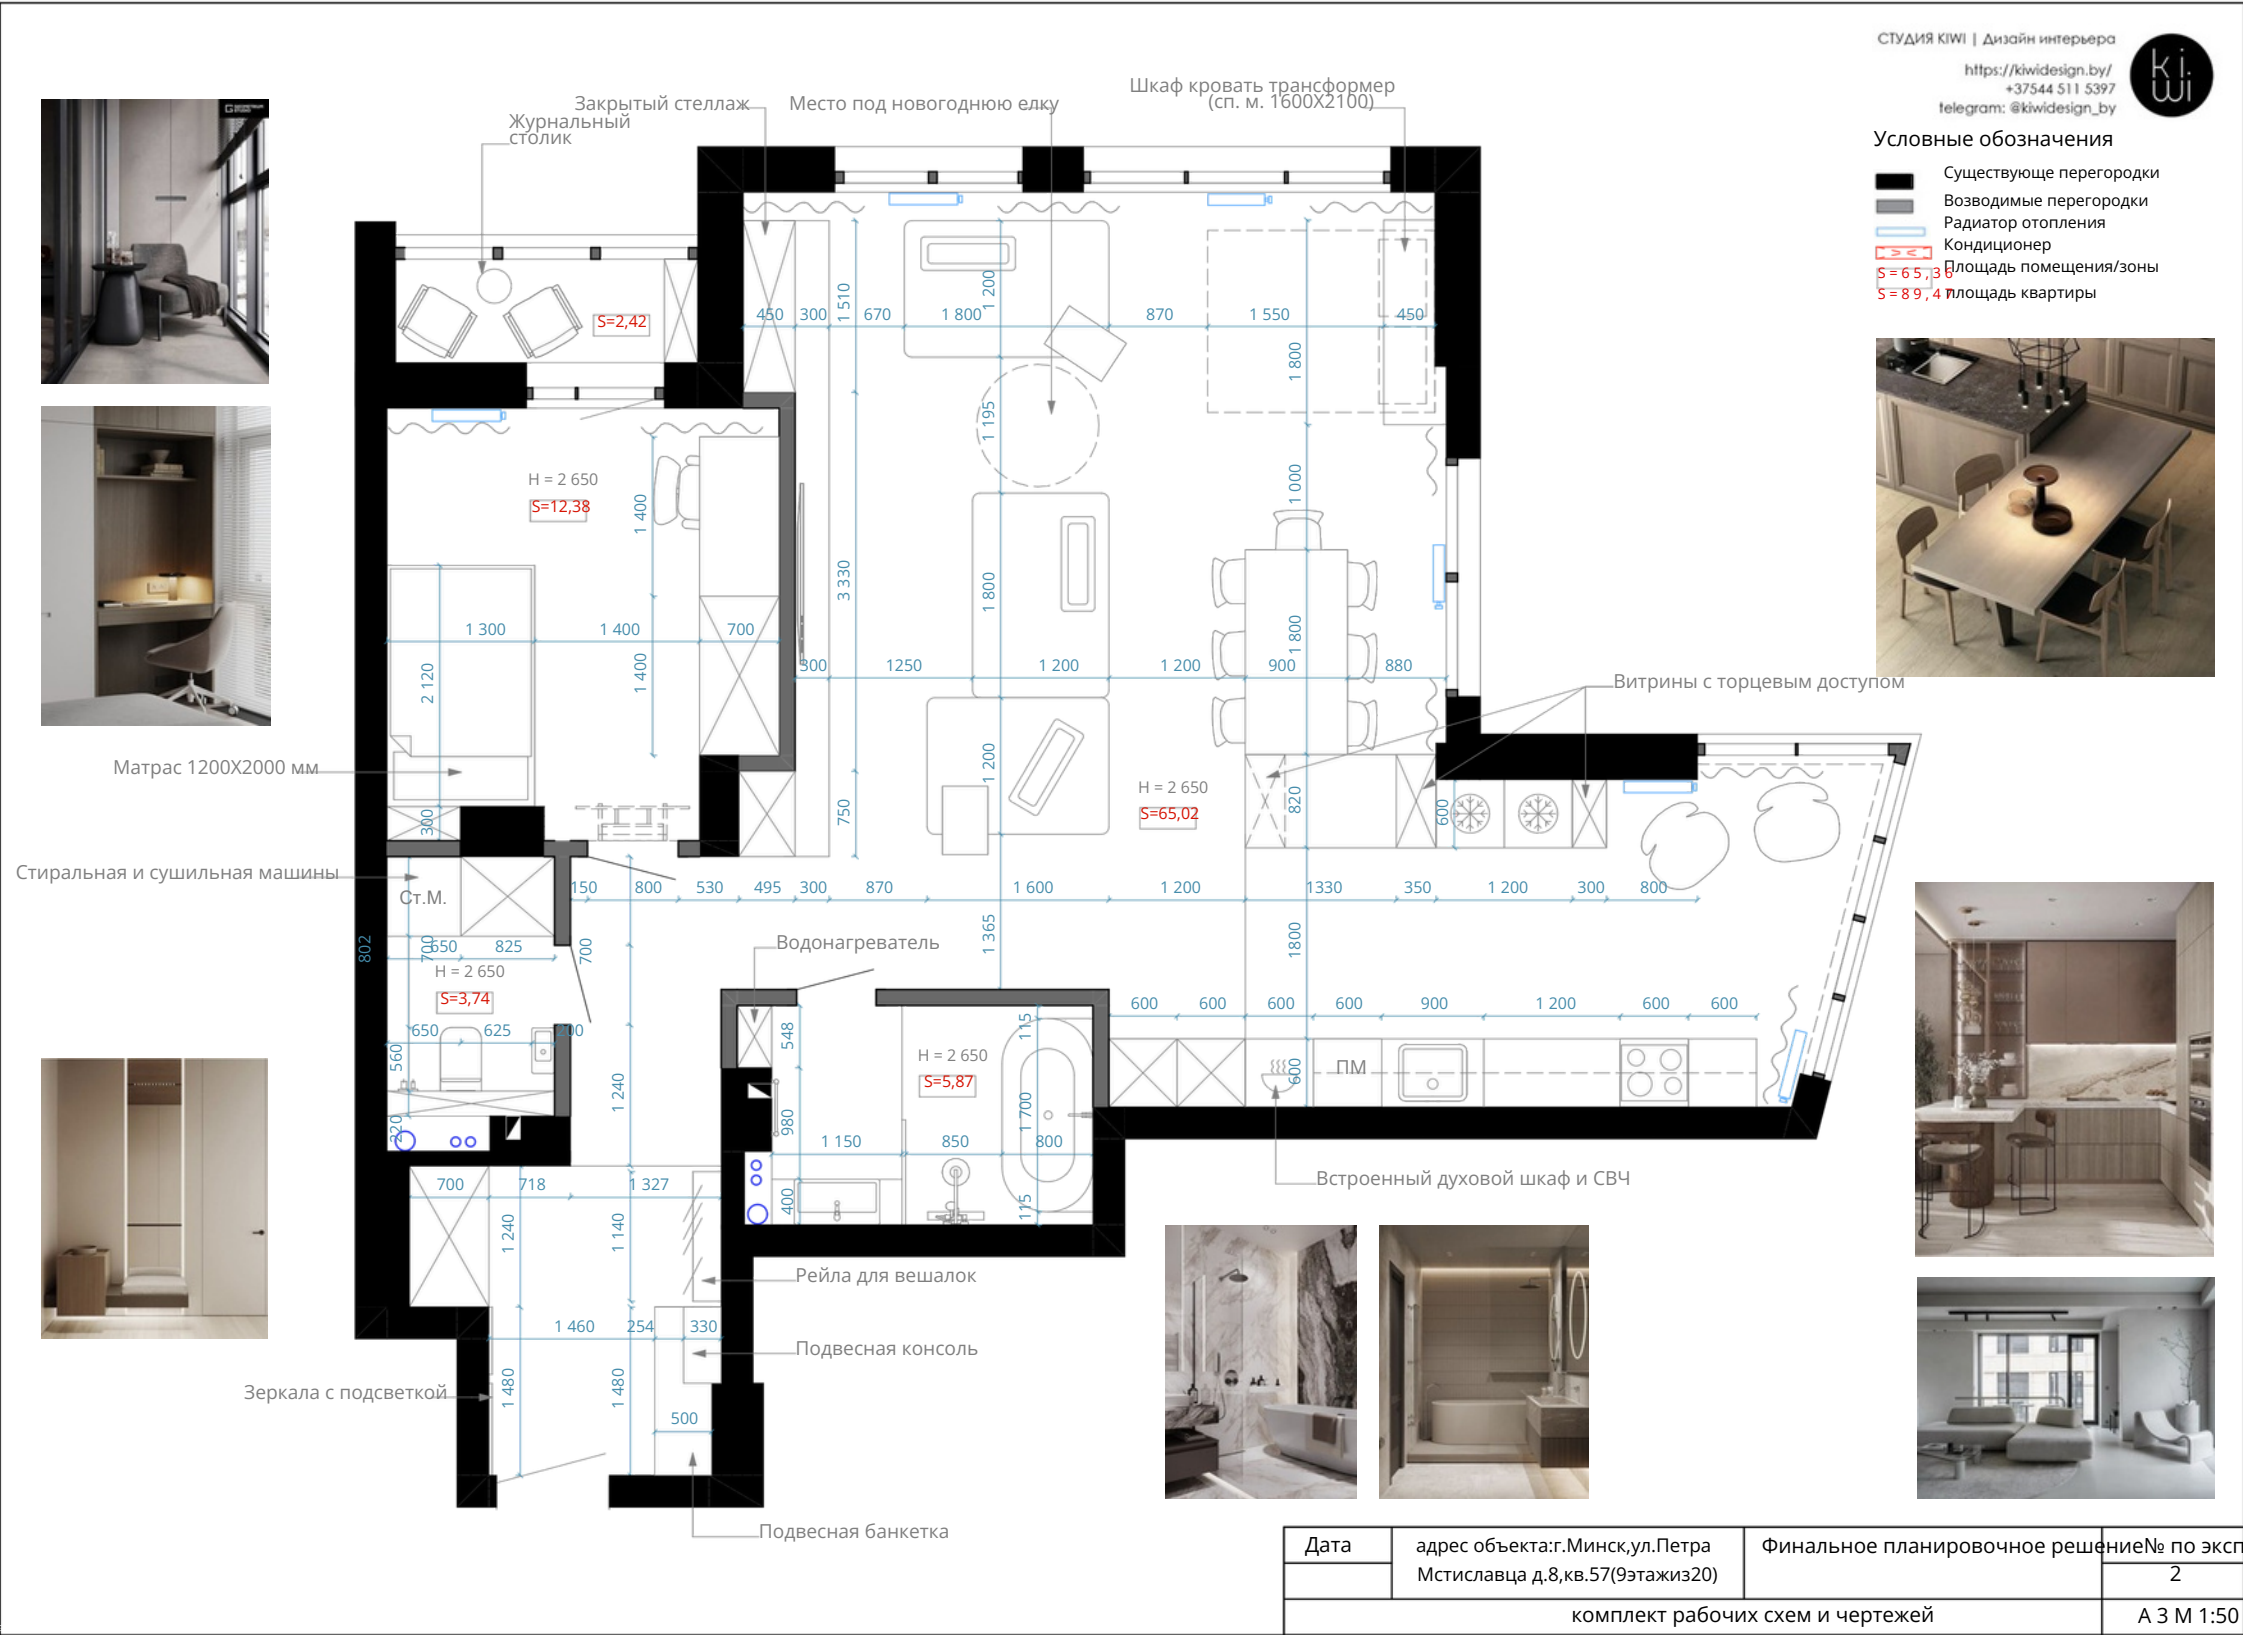

Дата	адрес объекта: г. Минск, ул. Петра Мстиславца д.8, кв.57(9этажиз20)	Финальное планировочное решение № по экспл	2
комплект рабочих схем и чертежей			A3 M 1:50

Планировочное решение 7

До 7 итераций вариантов правок в рамках одного договора

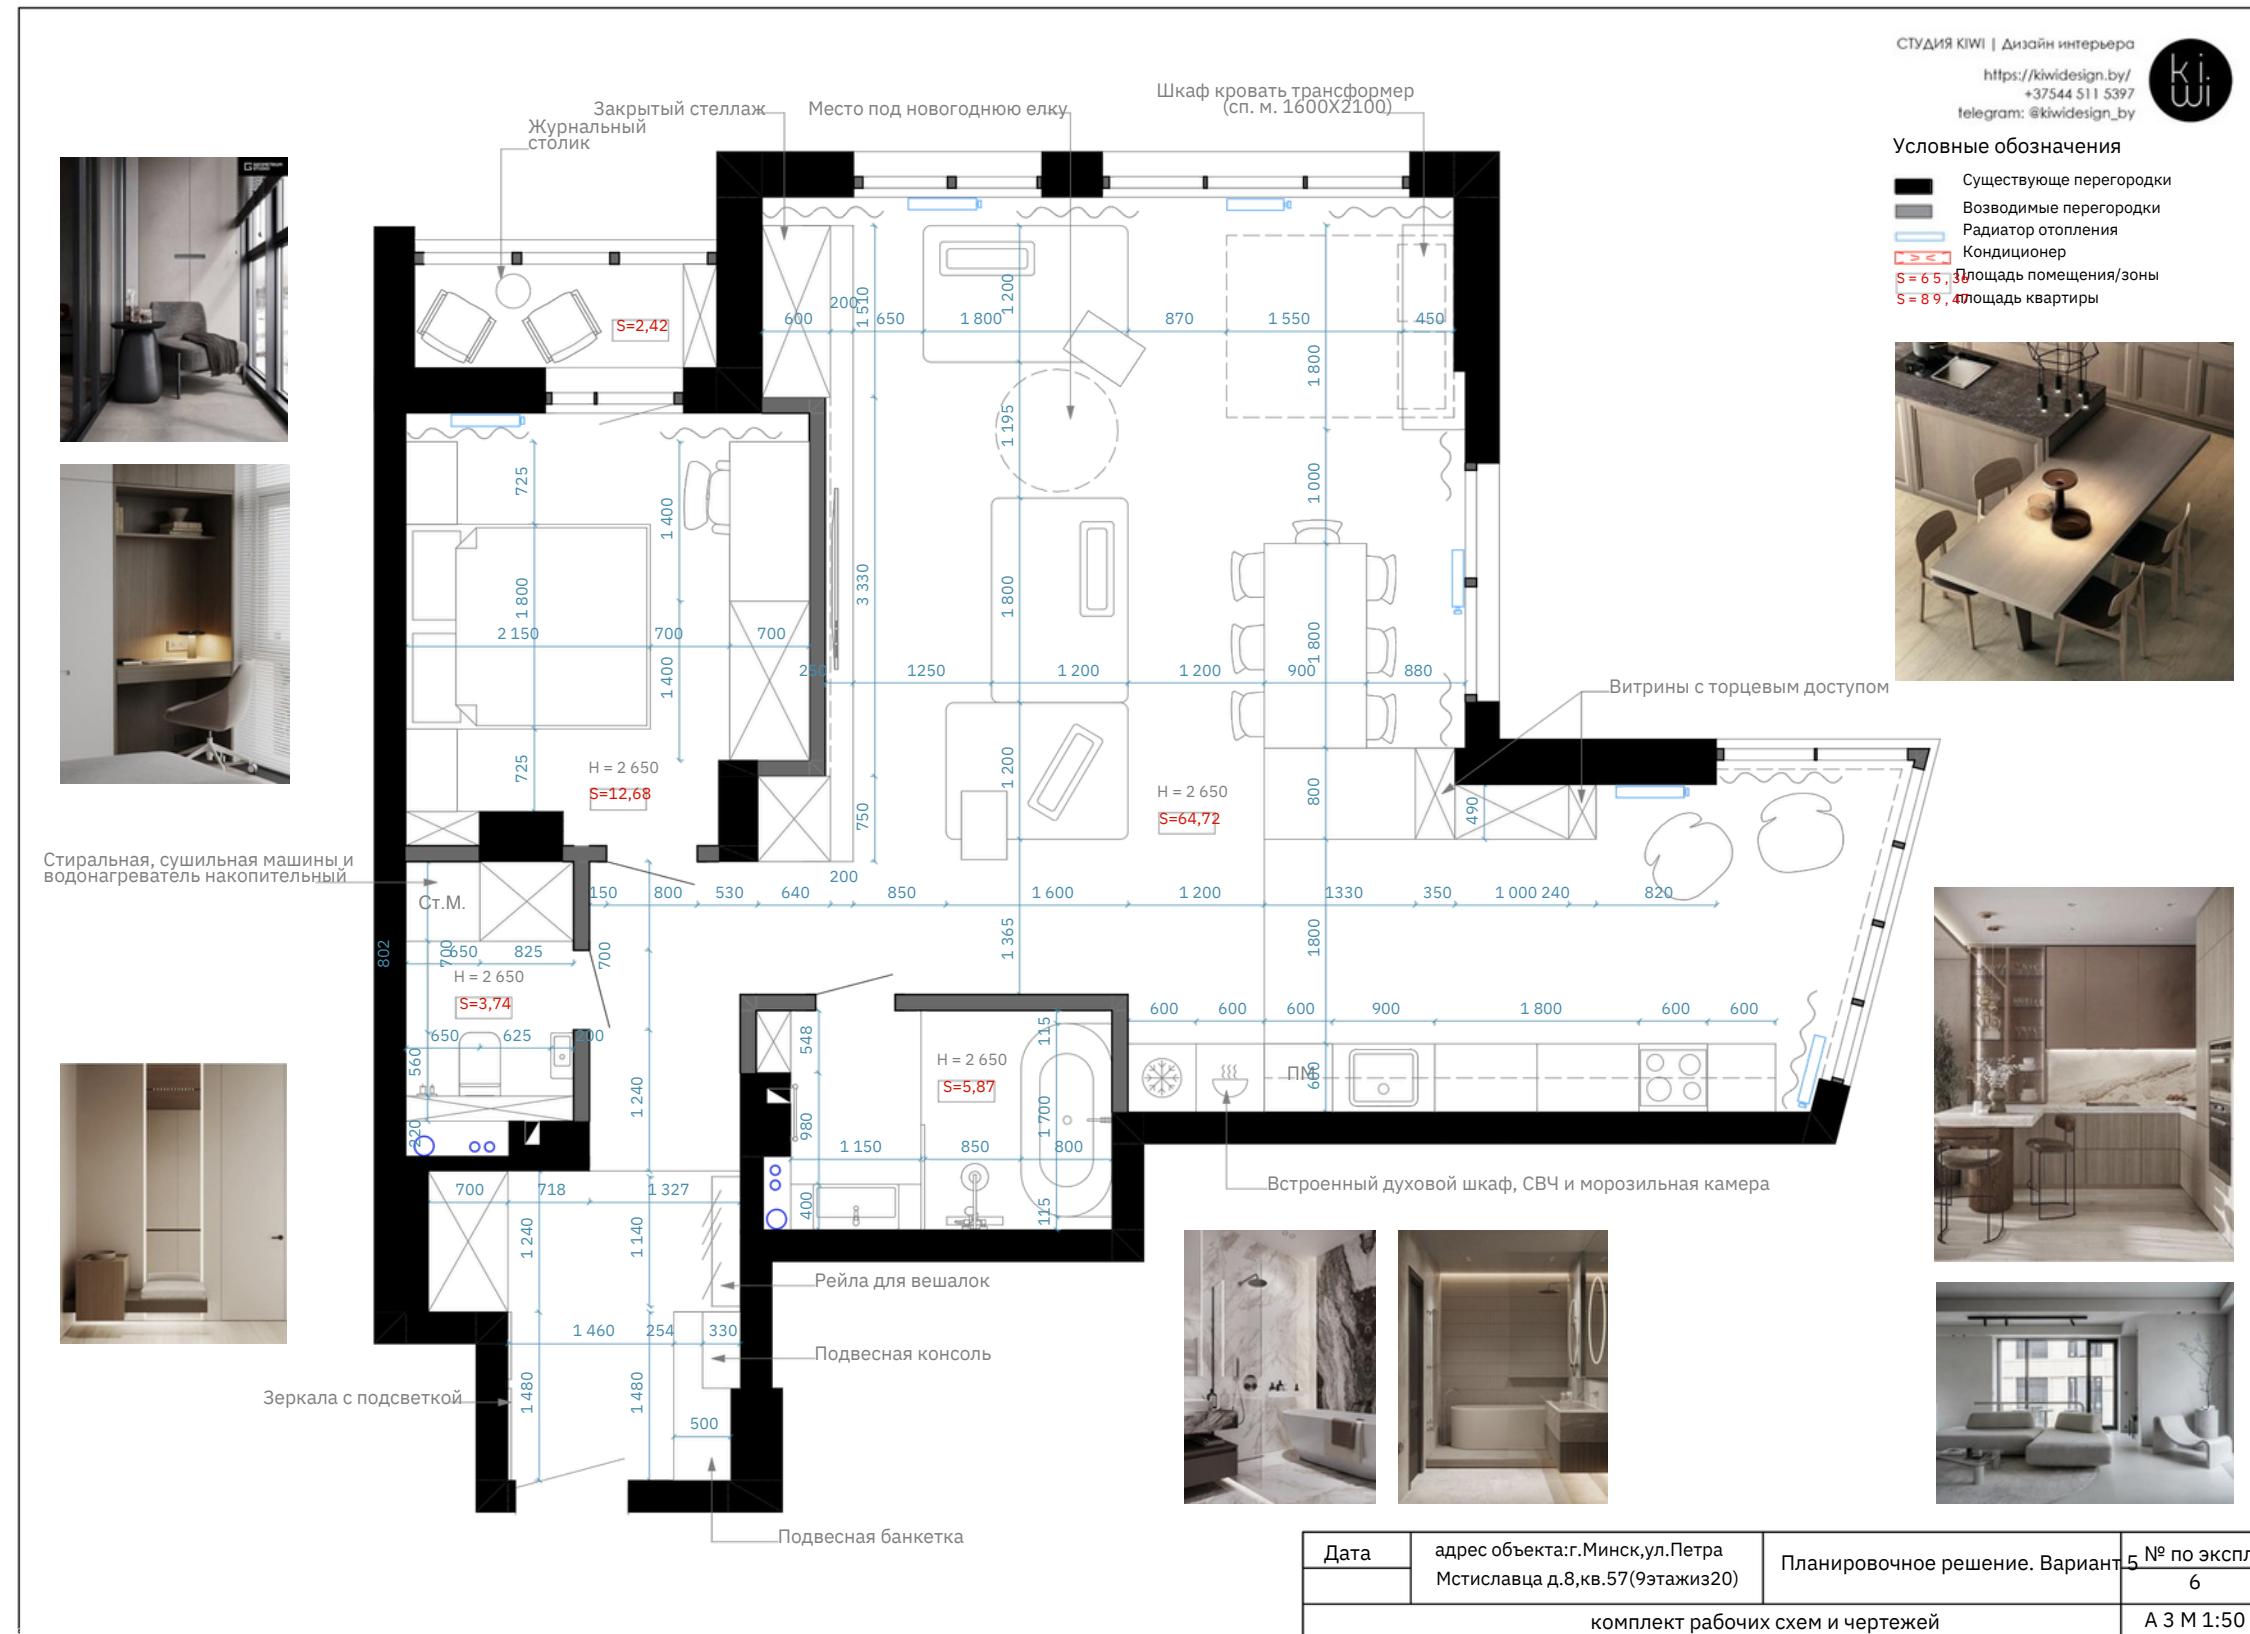

Контакты

Позвоните

С радостью ответим на ваши вопросы по телефону

+375 44 511 53 97

Напишите

Мы доступны во всех мессенджерах:



[ПОРТФОЛИО](#)

[ТАРИФЫ](#)

[КАЛЬКУЛЯТОР](#)

[РЕАЛИЗОВАННЫЕ ПРОЕКТЫ](#)

[КОНТАКТЫ](#)

[ВАКАНСИИ](#)