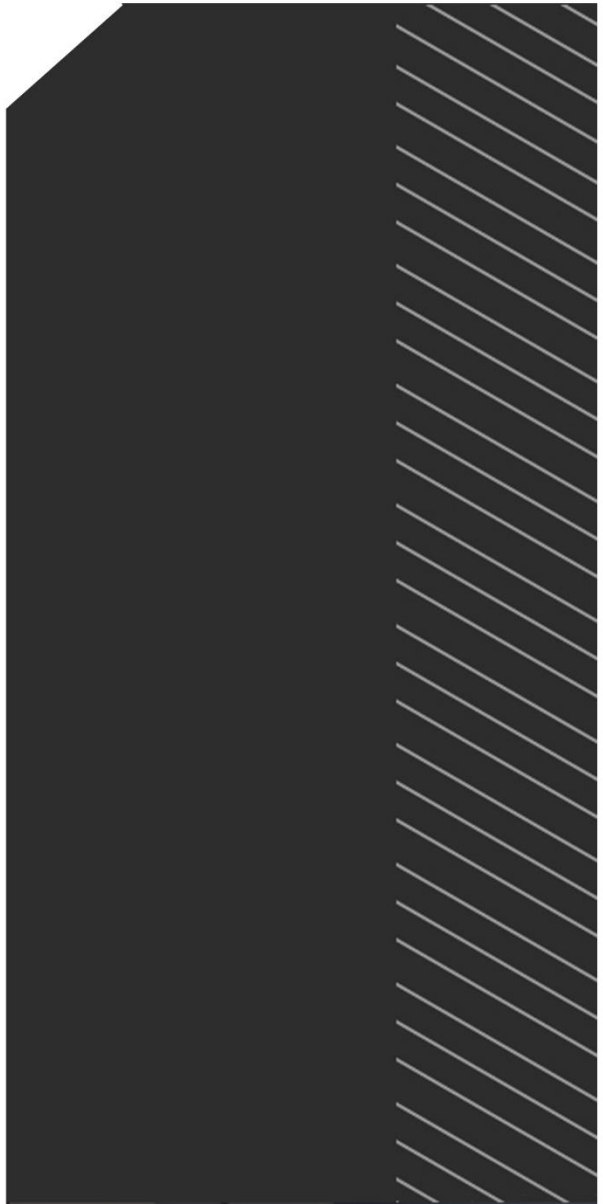

ПЛАНИРОВОЧНОЕ РЕШЕНИЕ

Мы предоставляем от 2 до 7 вариантов планировочных решений для вашего объекта и вместе с вами выбираем наиболее эргономичное и функциональное решение.

Процесс разработки планировочных решений обязательно включает:

- наше с вами знакомство и разработку технического задания (ТЗ). Мы отправляем вам БРИФ, где собраны основные вопросы, касающиеся вашего образа жизни, привычек и требований к функциональности будущего интерьера. Ваши ответы на данный БРИФ позволят нам предлагать только те решения, которые действительно вам подходят

- выезд на объект и проведение замеров. От точности и правильности проведения замеров зависит успешность реализации дизайн-проекта и проведение ремонтных работ. Если доступ на объект не возможен – мы можем работать по замерам сторонних специализированных организаций либо по чертежам от застройщика (оговаривается индивидуально).

Первый раз дизайнер отправляет вам на ознакомление 2-4 варианта планировочных решений, которые отличаются друг от друга, но которые соответствуют вашим требованиям. Вы можете утвердить один из предложенных вариантов, либо отметить отдельные преимущества разных вариантов, и на их основании дизайнер разработает вам следующий вариант планировки. Далее вы также можете либо утвердить предложенный вариант, либо внести в него корректировки. Так, мы можем предоставить вам до 7-ми вариантов планировочных решений в рамках одного договора.

Обмерный план

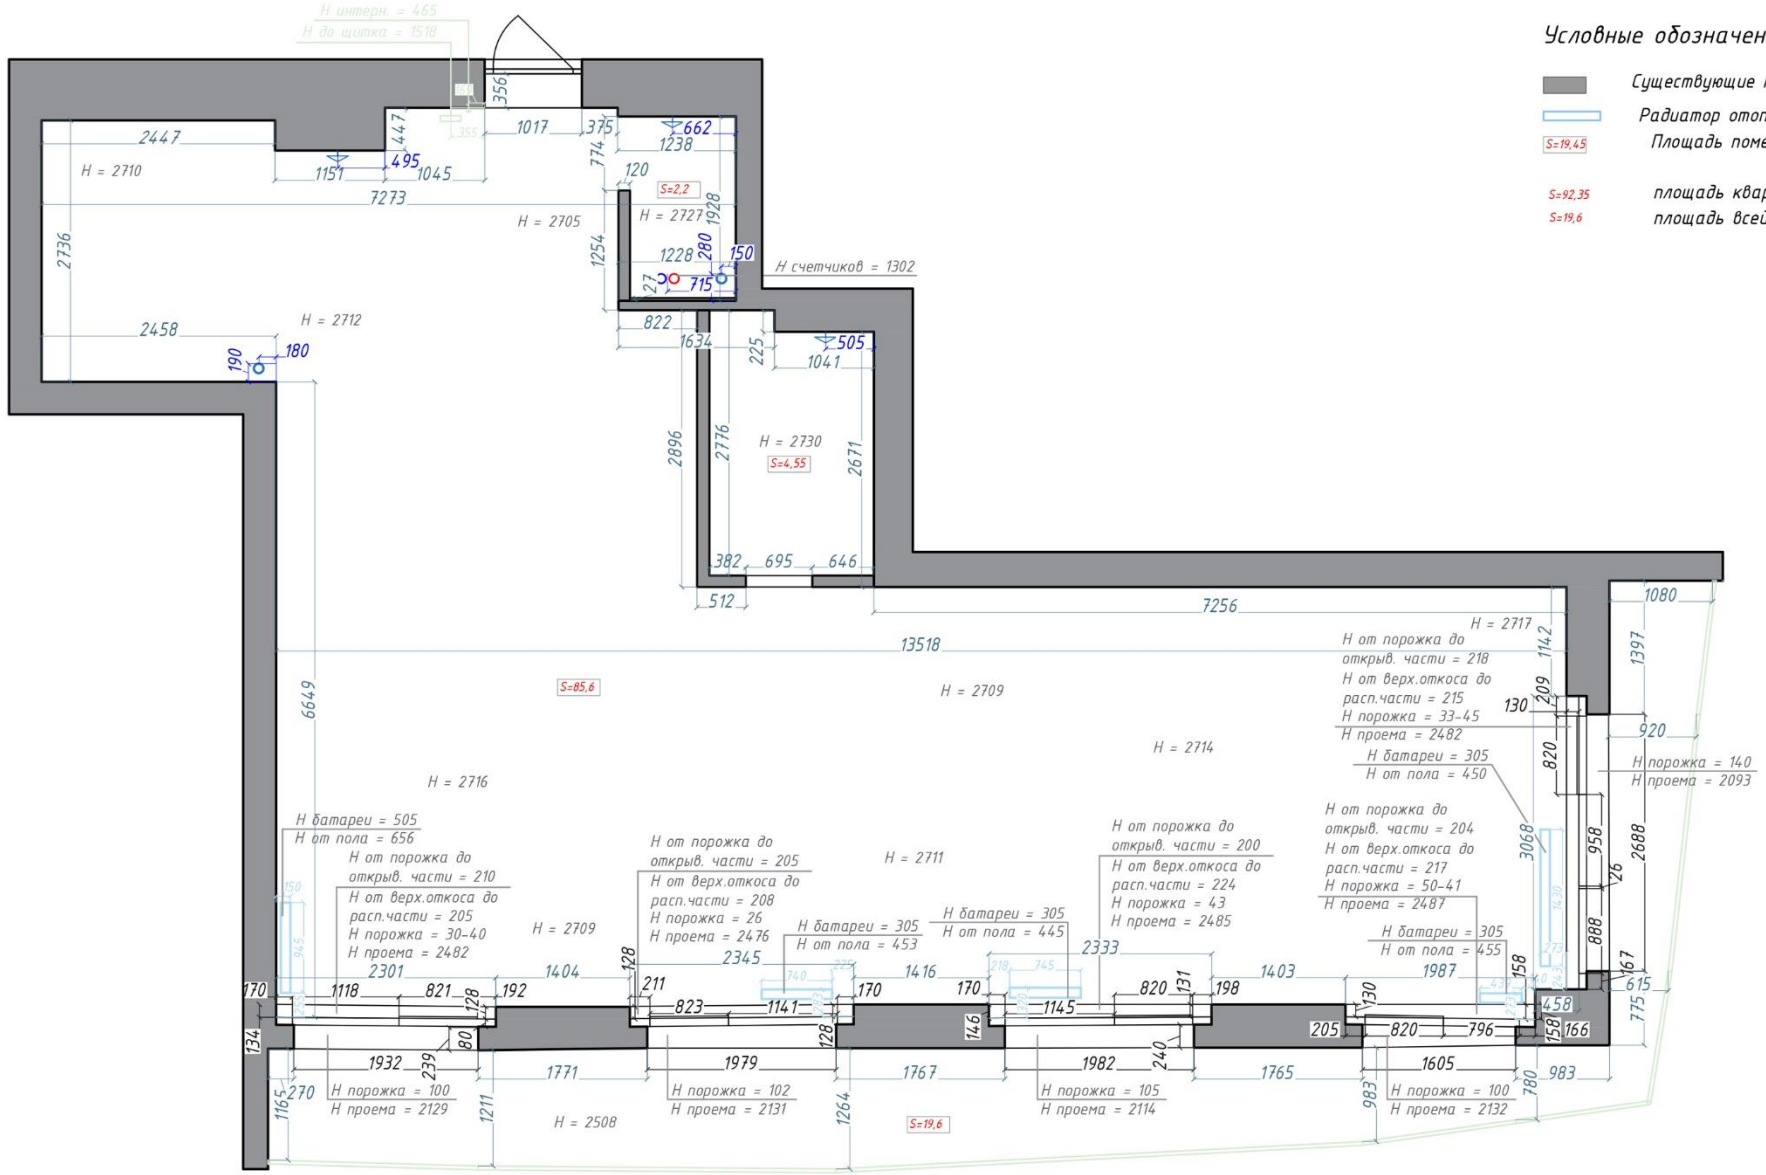

Планировочные решения

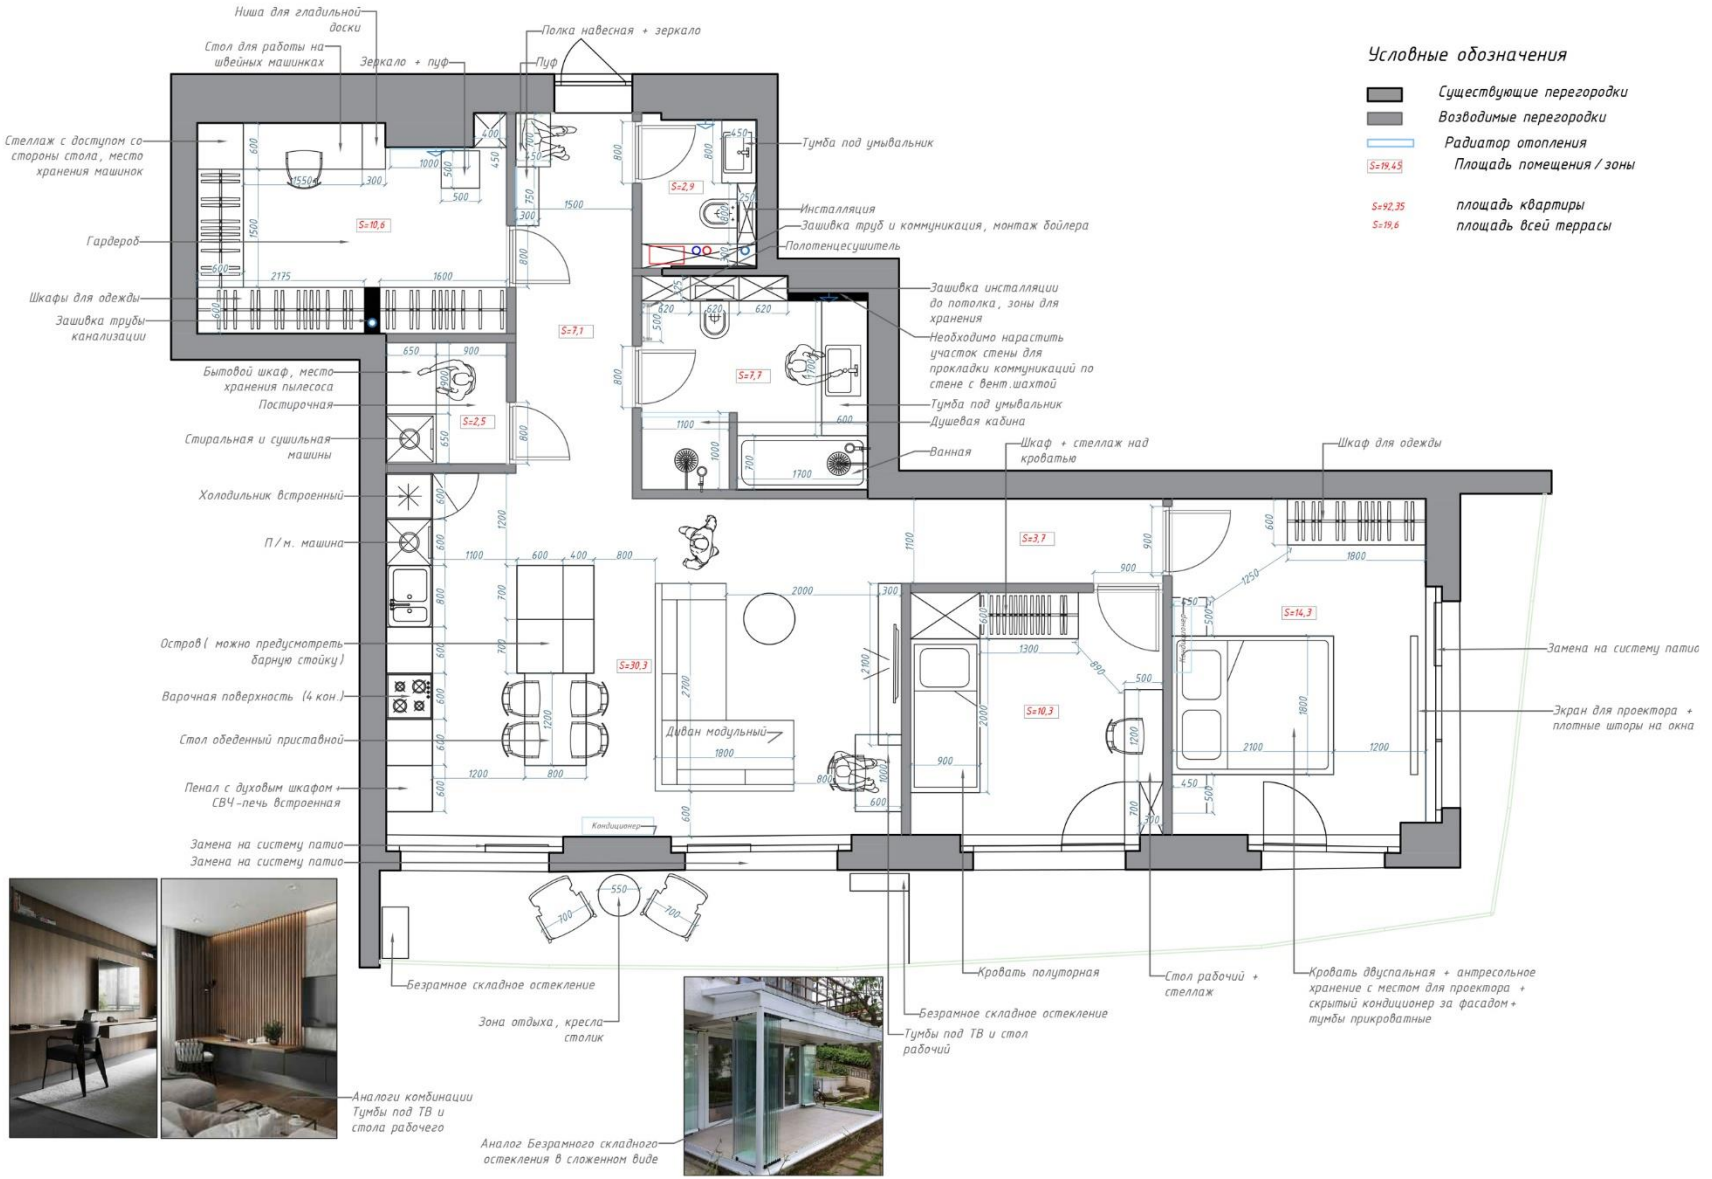

Планировочные решения

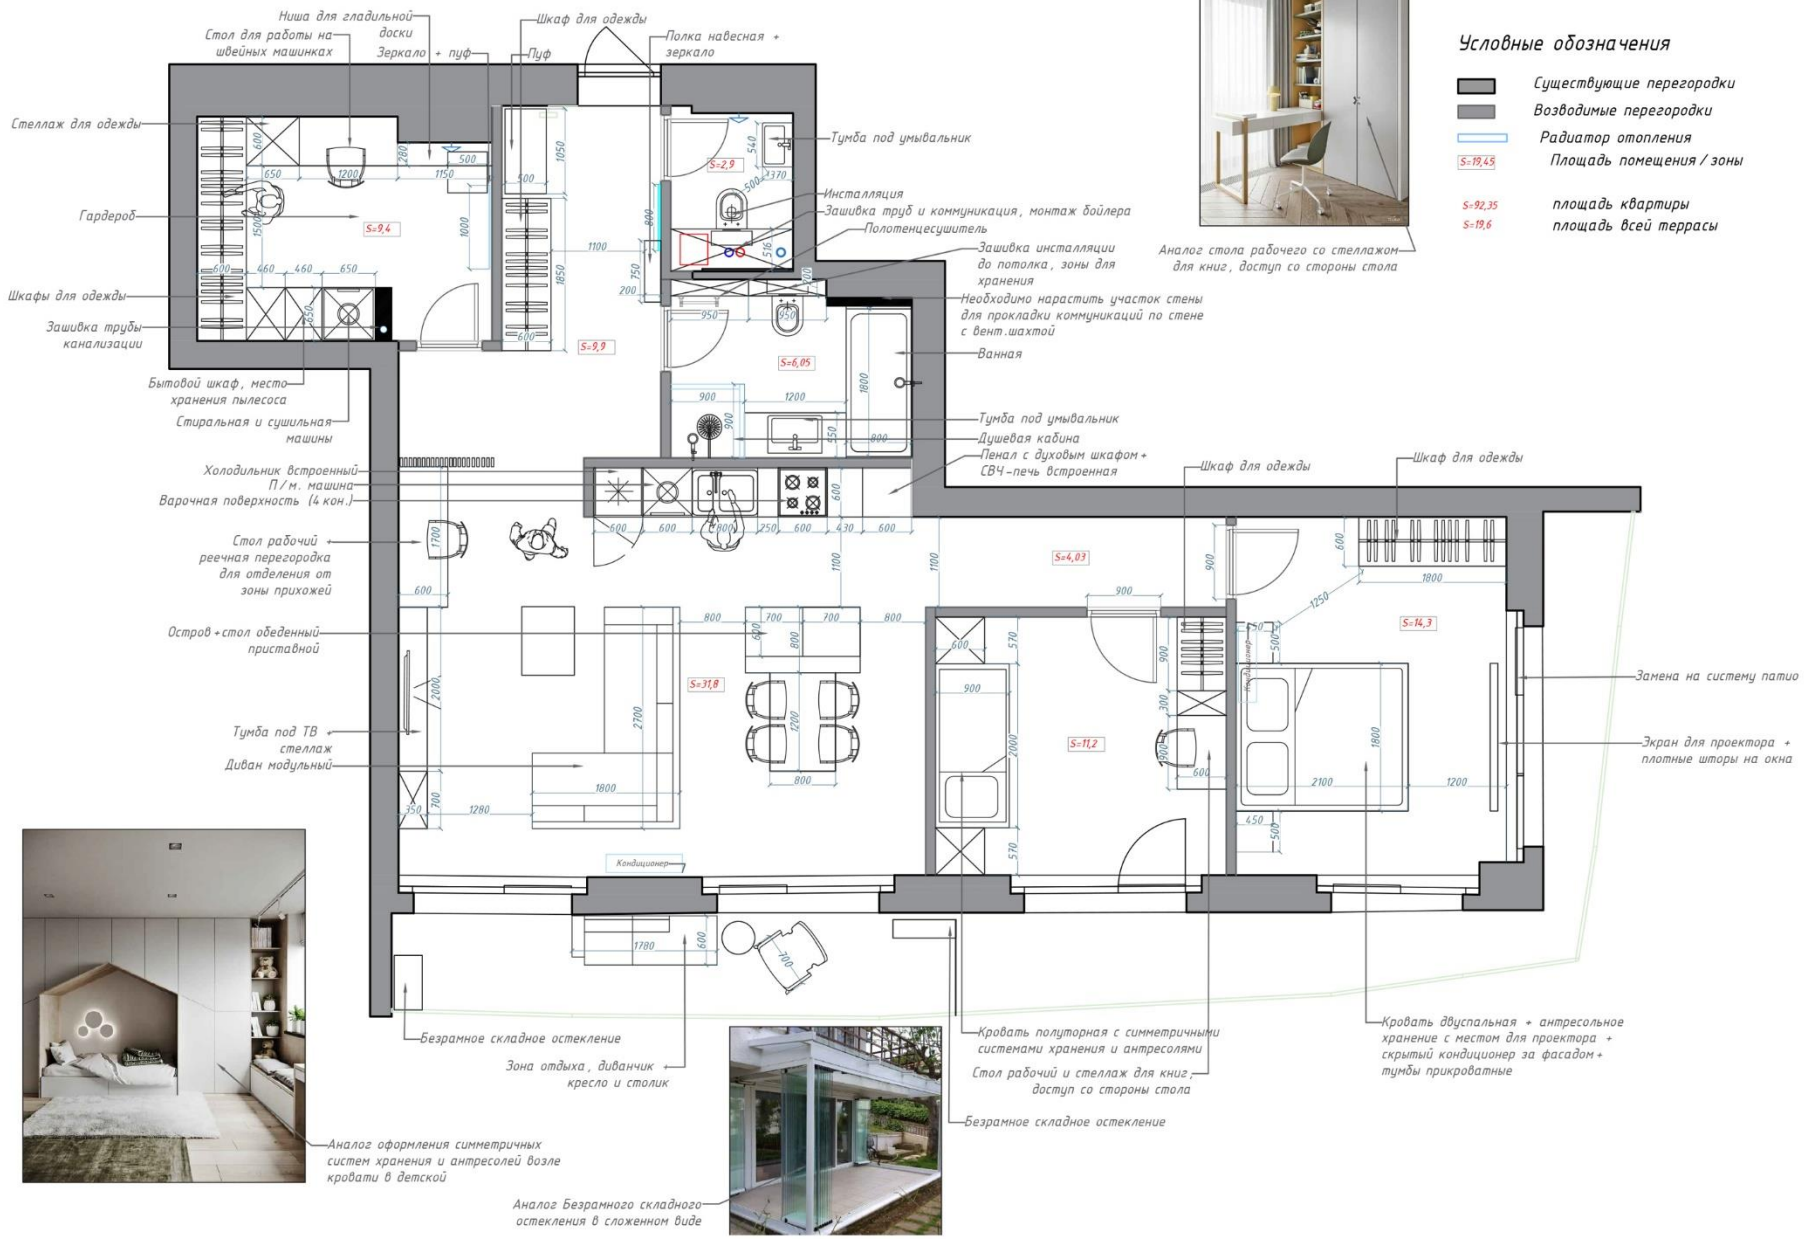

Аналог стола рабочего со стеллажом для книг, доступ со стороны стола

Условные обозначения

- Существующие перегородки
- Возводимые перегородки
- Радиатор отопления
- S=19,45 — Площадь помещения / зоны
- S=92,35 — площадь квартиры
- S=19,6 — площадь всей террасы

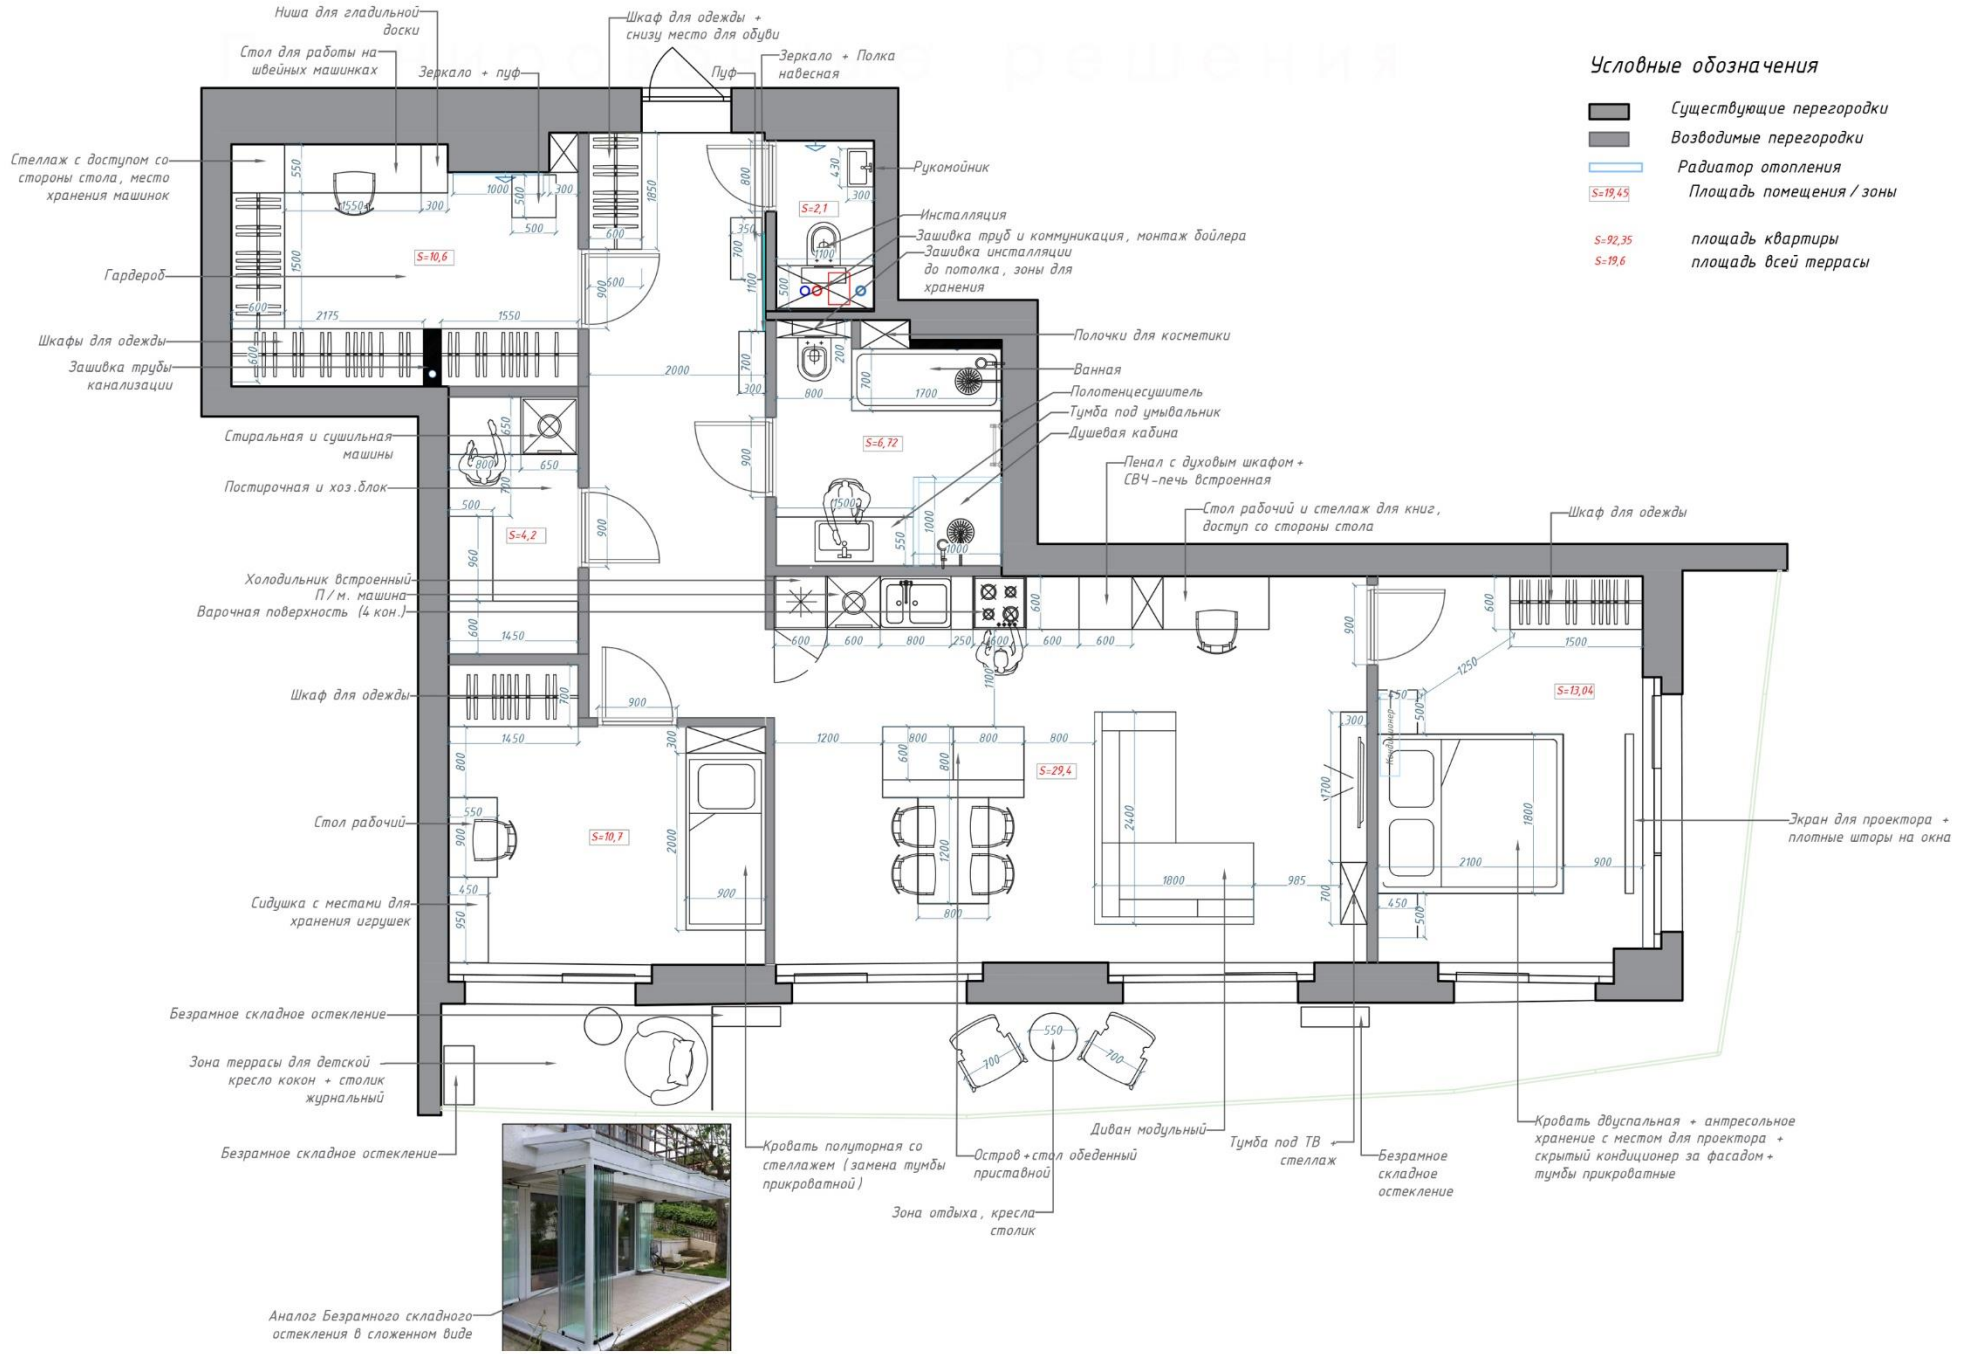
Ниша для гладильной доски
Стол для работы на швейных машинках
Зеркало + пуф
Шкаф для одежды + снизу место для обуви
Пуф
Зеркало + Полка навесная
Стеллаж с доступом со стороны стола, место хранения машинок
Гардероб
Шкафы для одежды
Зашивка трубы канализации
Стиральная и сушильная машины
Постирочная и хоз.блок
Холодильник встроенный
П/м. машина
Варочная поверхность (4 кон.)
Шкаф для одежды
Стол рабочий
Сидушка с местами для хранения игрушек
Безрамное складное остекление
Зона террасы для детской кресло кокон + столик журнальный
Безрамное складное остекление
Рукомойник
Инсталляция
Зашивка труб и коммуникация, монтаж бойлера
Зашивка инсталляции до потолка, зоны для хранения
Полочки для косметики
Ванная
Полотенцесушитель
Тумба под умывальник
Душевая кабина
Пенал с духовым шкафом + СВЧ-печь встроенная
Стол рабочий и стеллаж для книг, доступ со стороны стола
Шкаф для одежды
Экран для проектора + плотные шторы на окна
Кровать полуторная со стеллажем (замена тумбы прикроватной)
Остров+стол обеденный приставной
Зона отдыха, кресла столик
Диван модульный
Тумба под ТВ стеллаж
Безрамное складное остекление
Кровать двуспальная + антресольное хранение с местом для проектора + скрытый кондиционер за фасадом + тумбы прикроватные
Аналог Безрамного складного остекления в сложенном виде
S=10,6
S=2,1
S=6,72
S=4,2
S=10,7
S=29,4
S=13,04
Условные обозначения
Существующие перегородки
Возводимые перегородки
Радиатор отопления
S=19,45 Площадь помещения / зоны
S=92,35 площадь квартиры
S=19,6 площадь всей террасы

Аналог оформления кровати с симметричными системами хранения и антресолями

Условные обозначения

- Существующие перегородки
- Возводимые перегородки
- Радиатор отопления
- S=19,45 Площадь помещения / зоны
- S=92,35 площадь квартиры
- S=19,6 площадь всей террасы

Ниша для гладильной доски

Стол для работы на швейных машинках

Зеркало + пуф

Полка навесная + зеркало

Пуф

Стеллаж с доступом со стороны стола, место хранения машинок

Гардероб

Шкафы для одежды

Зашивка трубы канализации

Инсталляция

Зашивка инсталляции до потолка, зоны для хранения

Ванная

Тумба под умывальник

Душевая кабина

Бытовой шкаф, место хранения пылесоса

Постирочная

Стиральная и сушильная машины

Холодильник встроенный

П/м. машина

Остров (можно предусмотреть барную стойку)

Варочная поверхность (4 кон.)

Пенал с духовым шкафом + СВЧ-печь встроенная

Стол обеденный приставной

Стол рабочий

Замена на систему патио

Замена на систему патио

Шкаф для одежды

Шкаф для одежды

Диван модульный

Кондиционер

Замена на систему патио

Экран для проектора + плотные шторы на окна

Безрамное складное остекление

Зона отдыха, кресла столик

Кровать полуторная с симметричными системами хранения и антресолями

Безрамное складное остекление

Тумбы под ТВ и стеллаж

Стол рабочий и стеллаж для книг, доступ со стороны стола

Кровать двуспальная + антресольное хранение с местом для проектора + скрытый кондиционер за фасадом + тумбы прикроватные

Аналог Безрамного складного остекления в сложенном виде

Аналог оформления кровати с симметричными системами хранения и антресолями

Условные обозначения

- Существующие перегородки
- Возводимые перегородки
- Радиатор отопления
- S=19,45 — Площадь помещения / зоны
- S=92,35 — площадь квартиры
- S=19,6 — площадь всей террасы

Ниша для гладильной доски
Стол для работы на швейных машинках
Зеркало + пуф
Полка навесная + зеркало
Пуф
Стеллаж с доступом со стороны стола, место хранения машинок
Гардероб
Шкафы для одежды
Зашивка трубы канализации
Бытовой шкаф, место хранения пылесоса
Постирочная
Стиральная и сушильная машины
Холодильник встроенный
П/м. машина
Остров (можно предусмотреть барную стойку)
Варочная поверхность (4 кон.)
Карго
Стол обеденный приставной
Пенал с духовым шкафом + СВЧ-печь встроенная
Замена на систему патио
Замена на систему патио
Инсталляция
Зашивка инсталляции до потолка, зоны для хранения
Ванная
Тумба под умывальник
Душевая кабина
Диван модульный
Кондиционер
Шкаф для одежды
Шкаф для одежды
Замена на систему патио
Экран для проектора + плотные шторы на окна
Безрамное складное остекление
Зона отдыха, кресла столик
Кровать полуторная с симметричными системами хранения и антресолями
Безрамное складное остекление
Тумбы под ТВ и стол рабочий
Стол рабочий и стеллаж для книг, доступ со стороны стола
Кровать двуспальная + антресольное хранение с местом для проектора + скрытый кондиционер за фасадом + тумбы прикроватные

Аналоги расположения тумбы под ТВ и стола рабочего со стеллажем

Аналог Безрамного складного остекления в сложенном виде

Аналог оформления кровати с симметричными системами хранения и антресолями

Условные обозначения

- Существующие перегородки
- Возводимые перегородки
- Радиатор отопления
- S=19,45 — Площадь помещения / зоны
- S=92,35 — площадь квартиры
- S=19,6 — площадь всей террасы

Ниша для гладильной доски
Стол для работы на швейных машинках
Зеркало + пуф
Полка навесная + зеркало
Пуф
Стеллаж с доступом со стороны стола, место хранения машинок
Гардероб
Шкафы для одежды
Зашивка трубы канализации
Инсталляция
Зашивка инсталляции до потолка, зоны для хранения
Ванная
Тумба под умывальник
Душевая кабина
Бытовой шкаф, место хранения пылесоса
Постирочная
Стиральная и сушильная машины
Холодильник встроенный
П/м. машина
Остров (можно предусмотреть барную стойку)
Варочная поверхность (4 кон.)
Карго
Стол обеденный приставной
Пенал с духовым шкафом + СВЧ-печь встроенная
Замена на систему патио
Замена на систему патио
Шкаф для одежды
Шкаф для одежды
Замена на систему патио
Экран для проектора + плотные шторы на окна
Диван модульный
Кондиционер
Безрамное складное остекление
Зона отдыха, кресла столик
Кровать полуторная с симметричными системами хранения и антресолями
Безрамное складное остекление
Тумбы под ТВ и стеллаж
Стол рабочий и стеллаж для книг, доступ со стороны стола
Кровать двуспальная + антресольное хранение с местом для проектора + скрытый кондиционер за фасадом + тумбы прикроватные

Аналог стола рабочего со стеллажом для книг, доступ со стороны стола

Аналог Безрамного складного остекления в сложенном виде

Финальная планировка

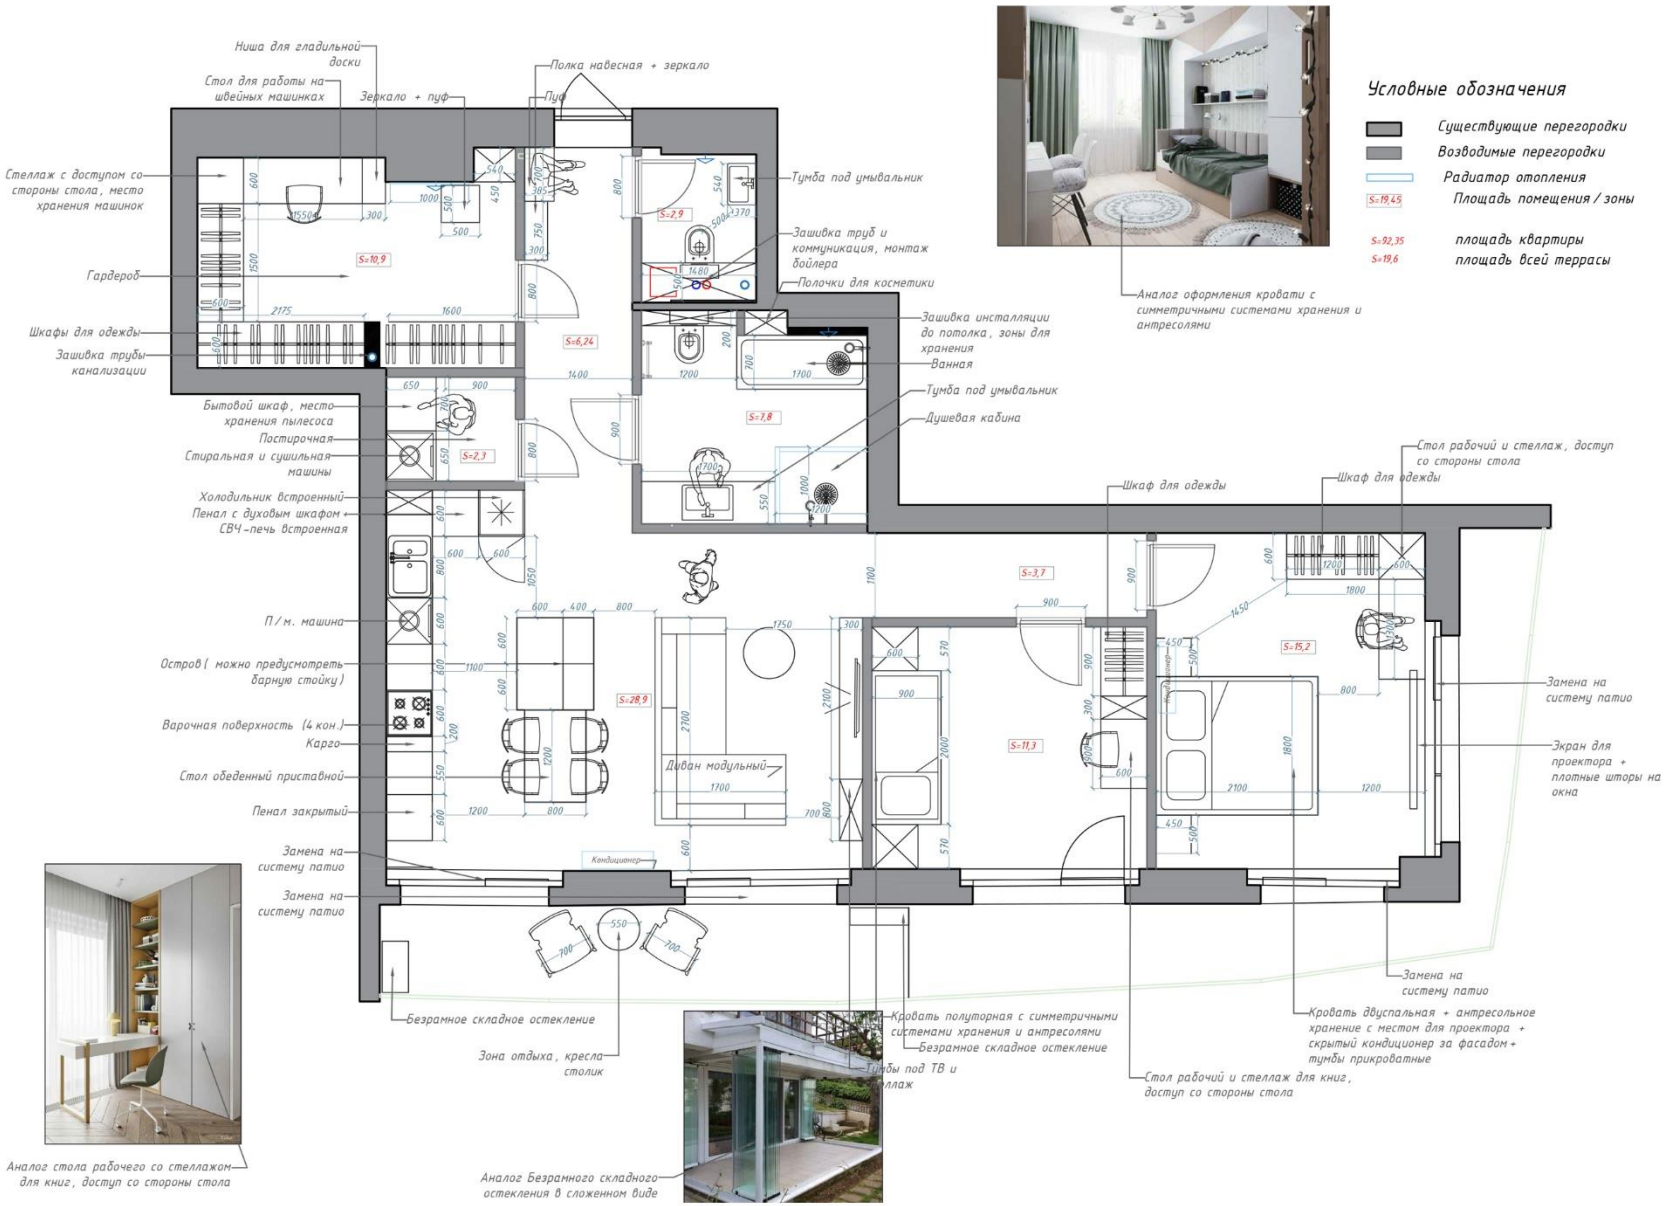

kwi

Дизайн-проект, который
ВЫ ТОЧНО РЕАЛИЗУЕТЕ

+37544 511 5397